




#00\_INWENTARYZACJA\_ skala 1:75

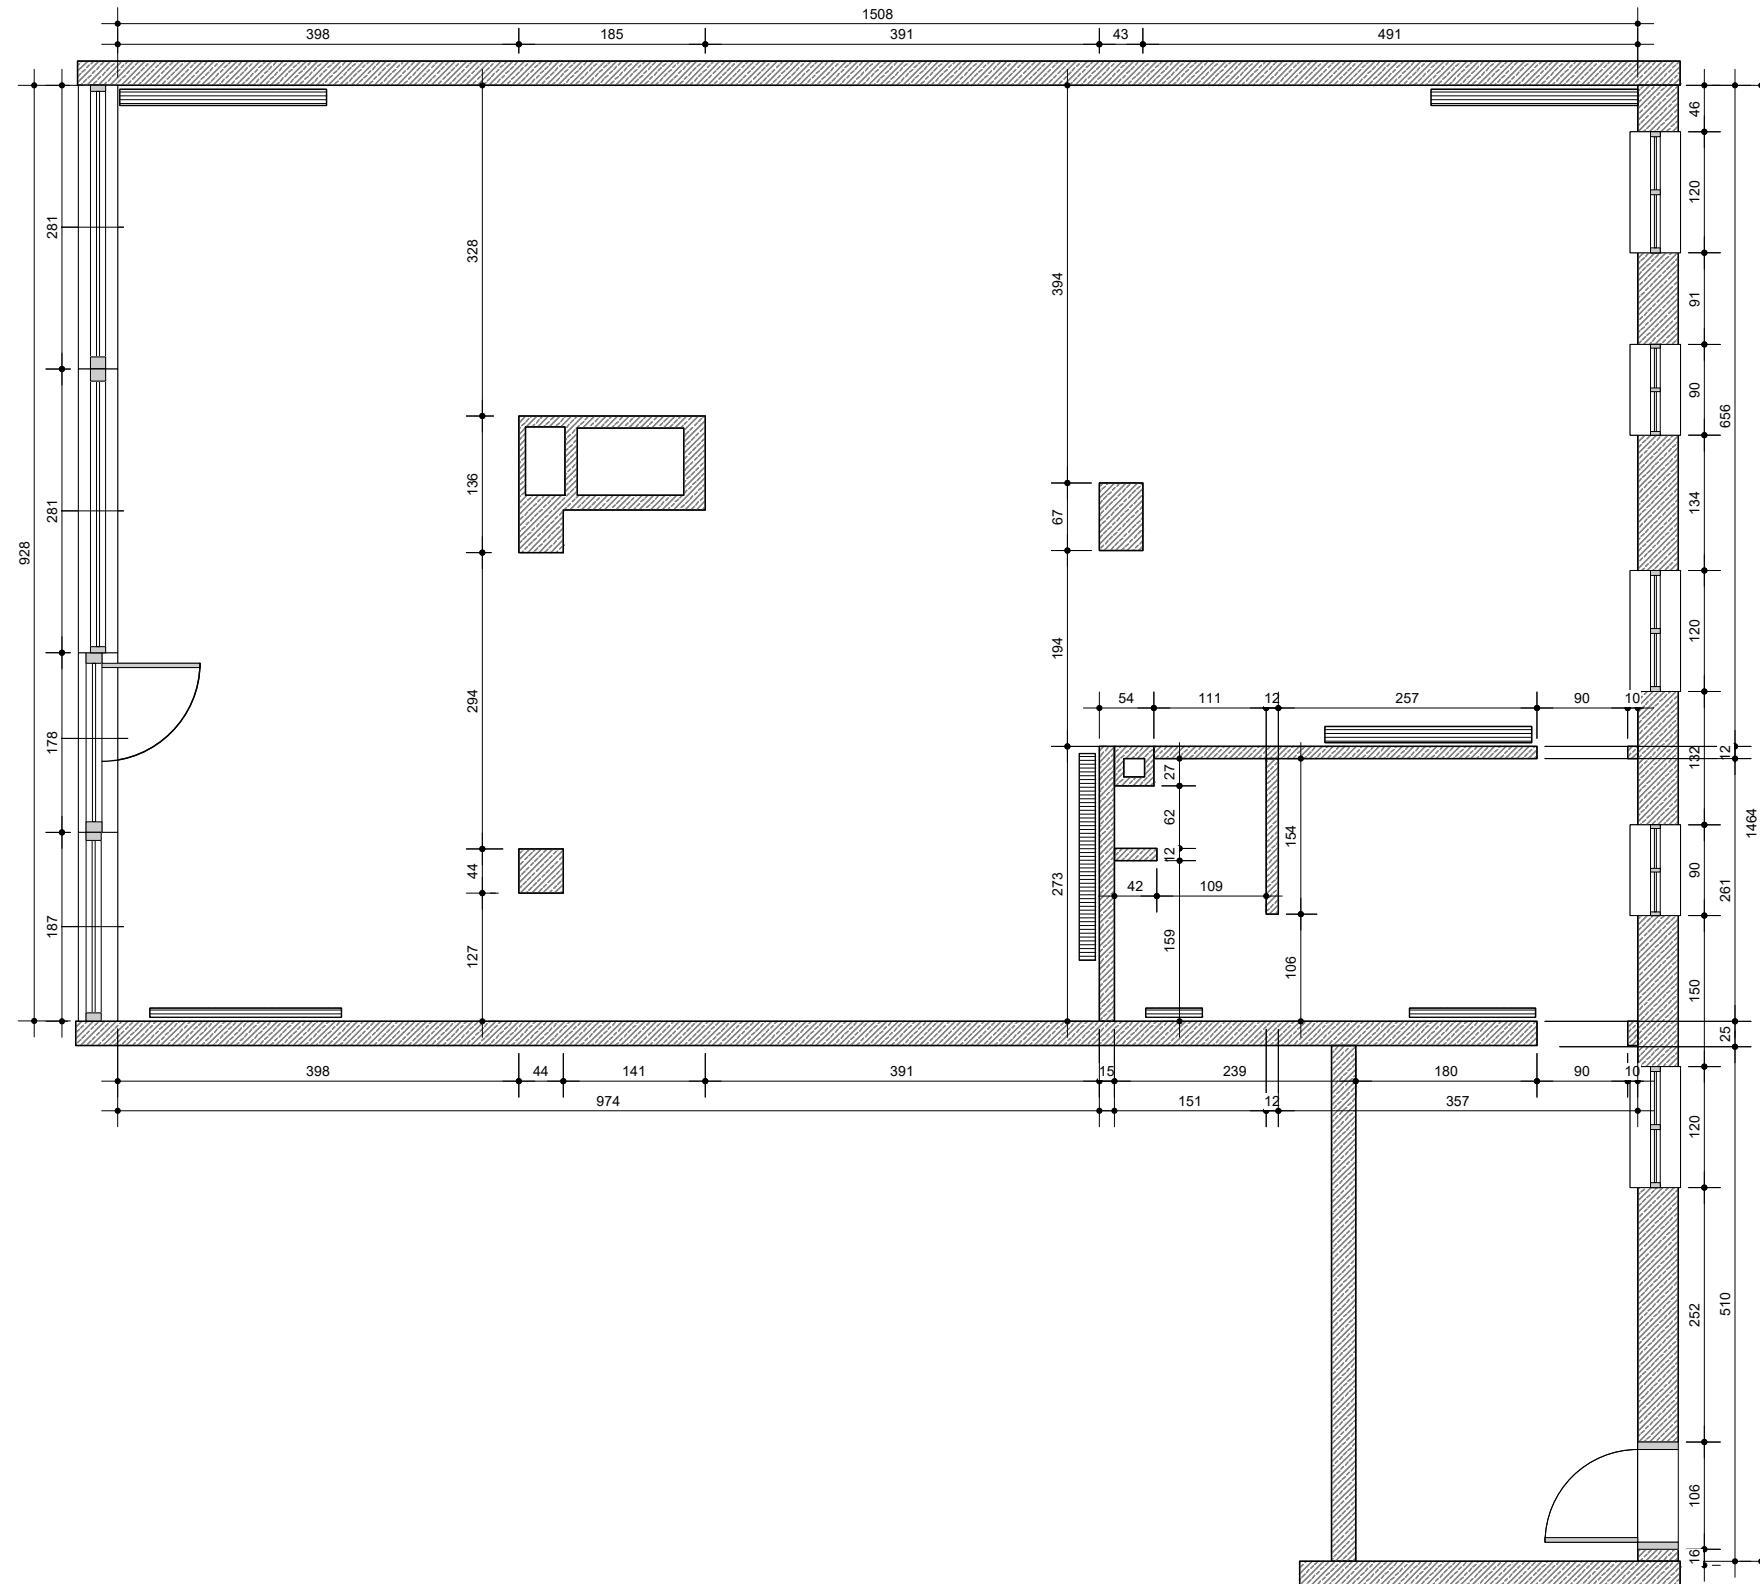


UWAGA! WSZYSTKIE WYMIARY ZWERYFIKOWAĆ NA BUDOWIE.

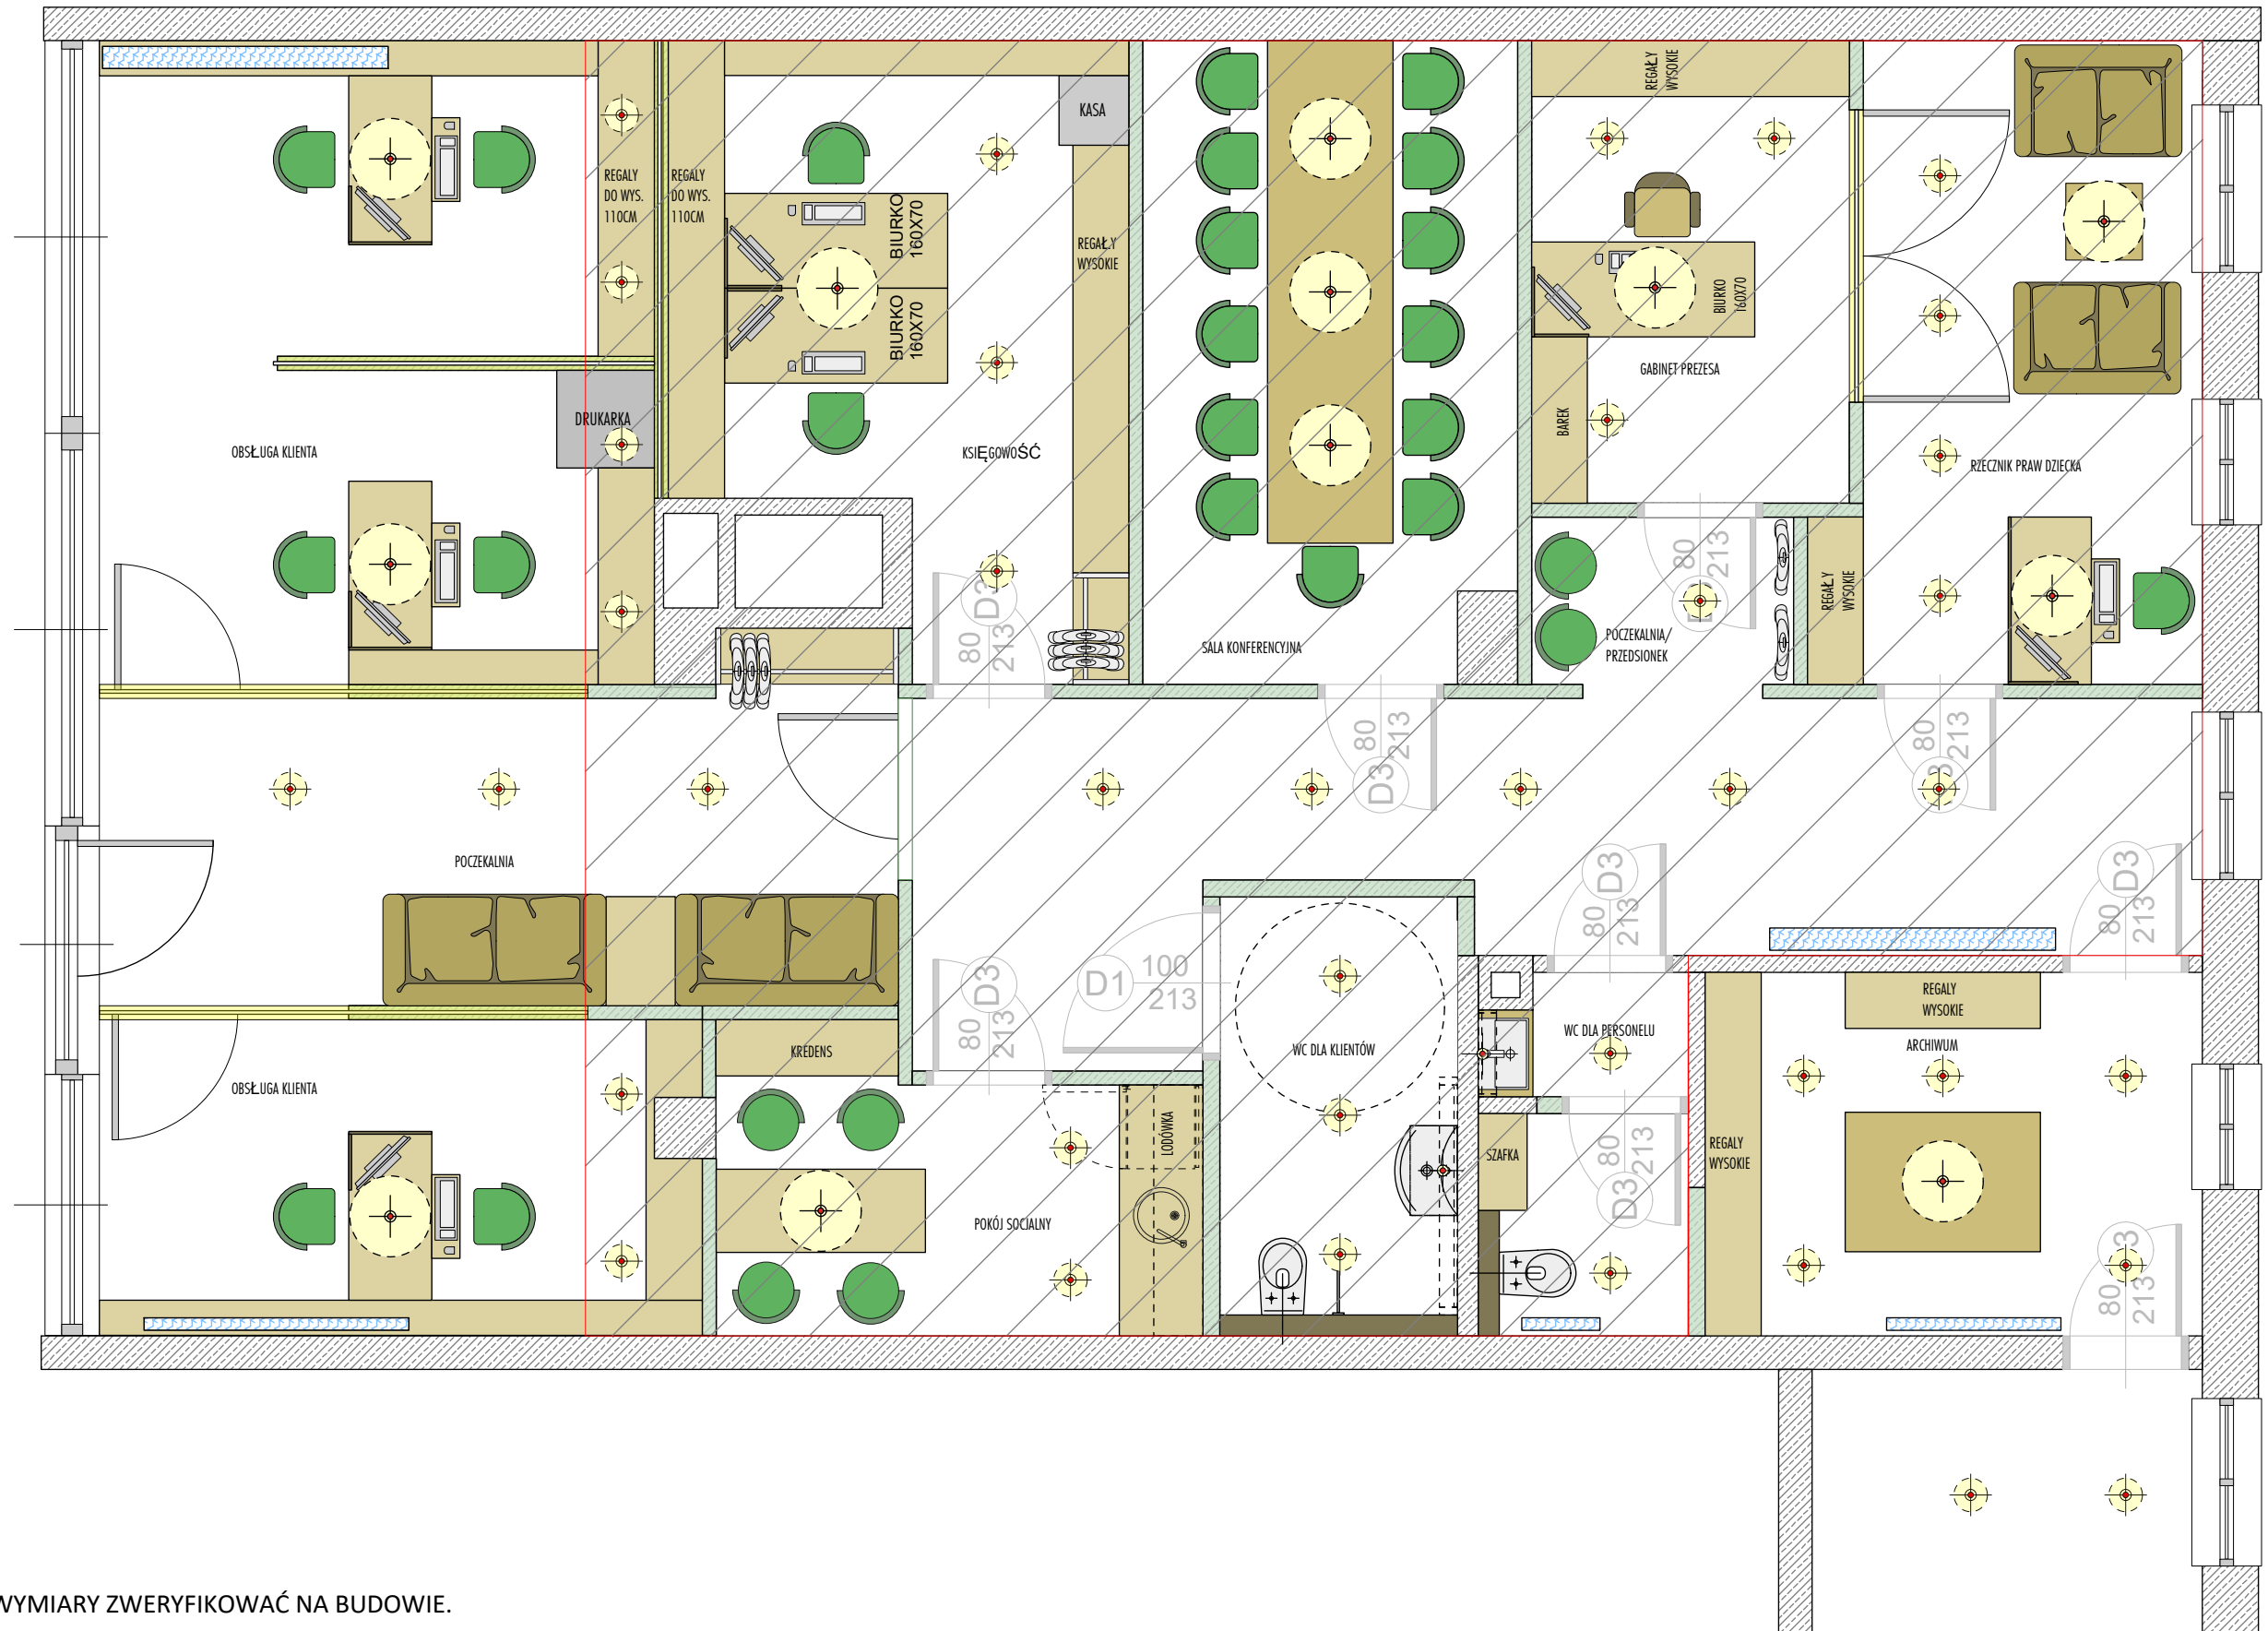

UWAGA! WSZYSTKIE WYMIARY ZWERYFIKOWAĆ NA BUDOWIE.

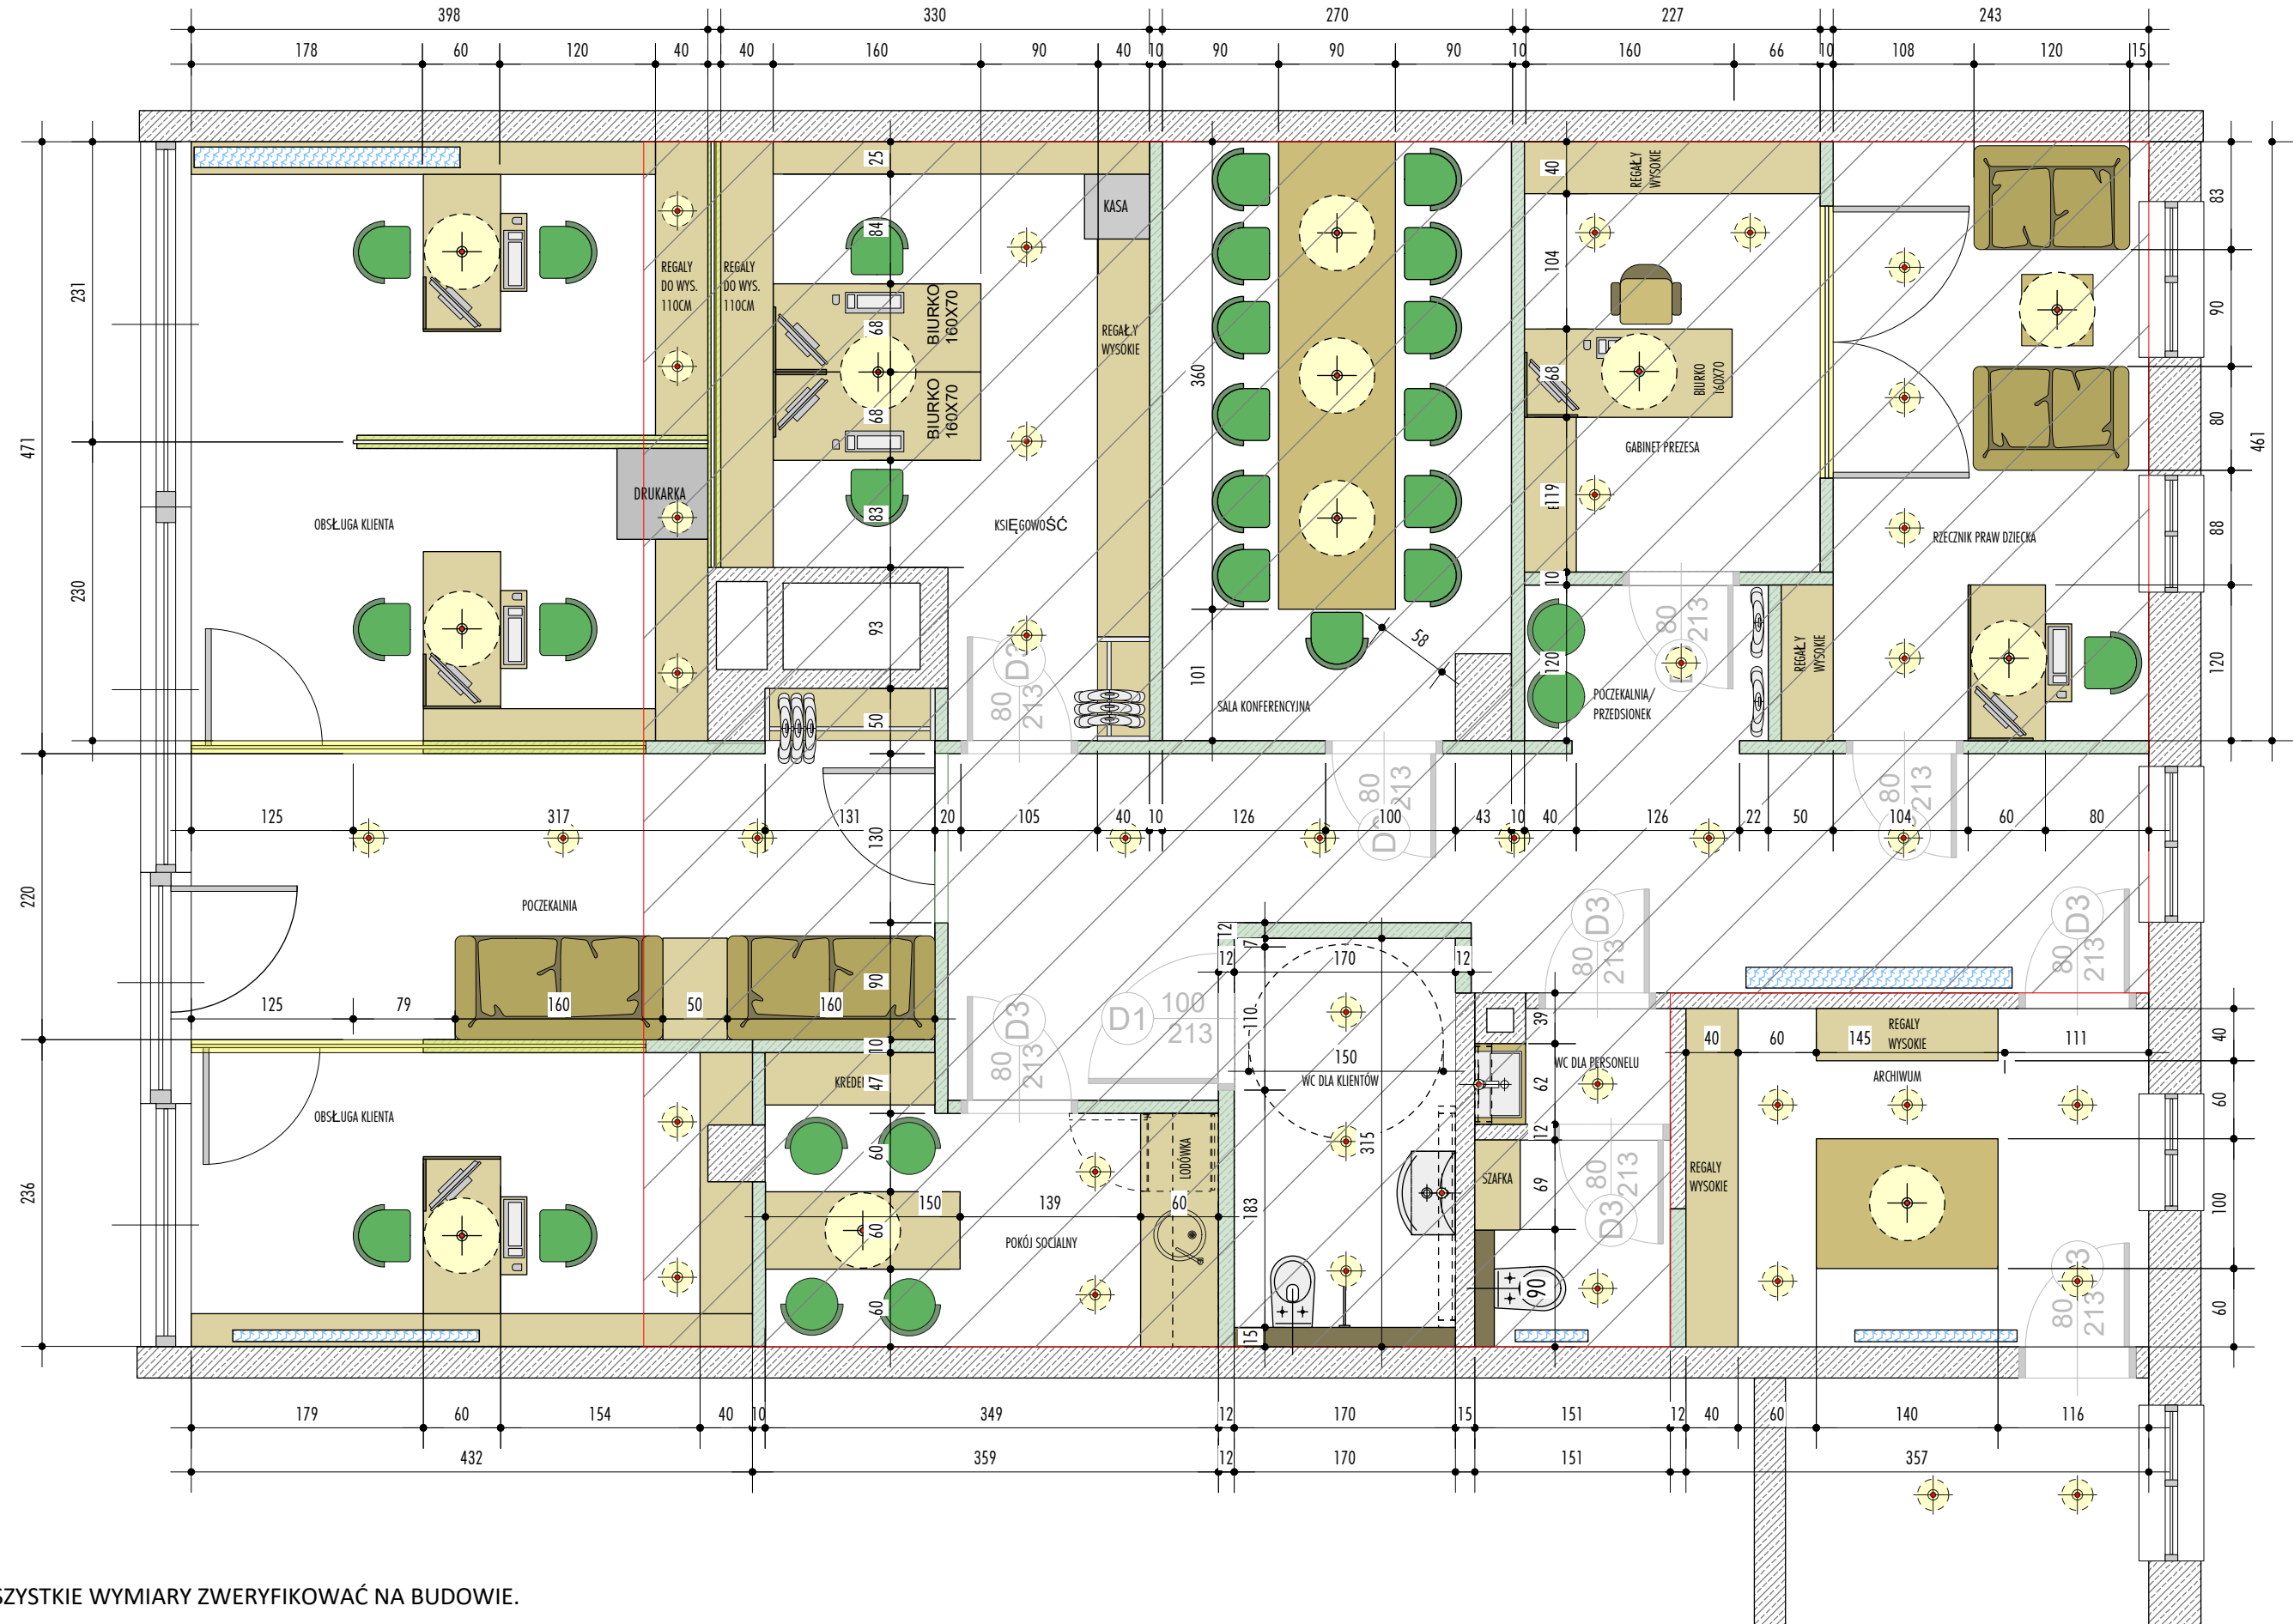


UWAGA! WSZYSTKIE WYMIARY ZWERYFIKOWAĆ NA BUDOWIE.

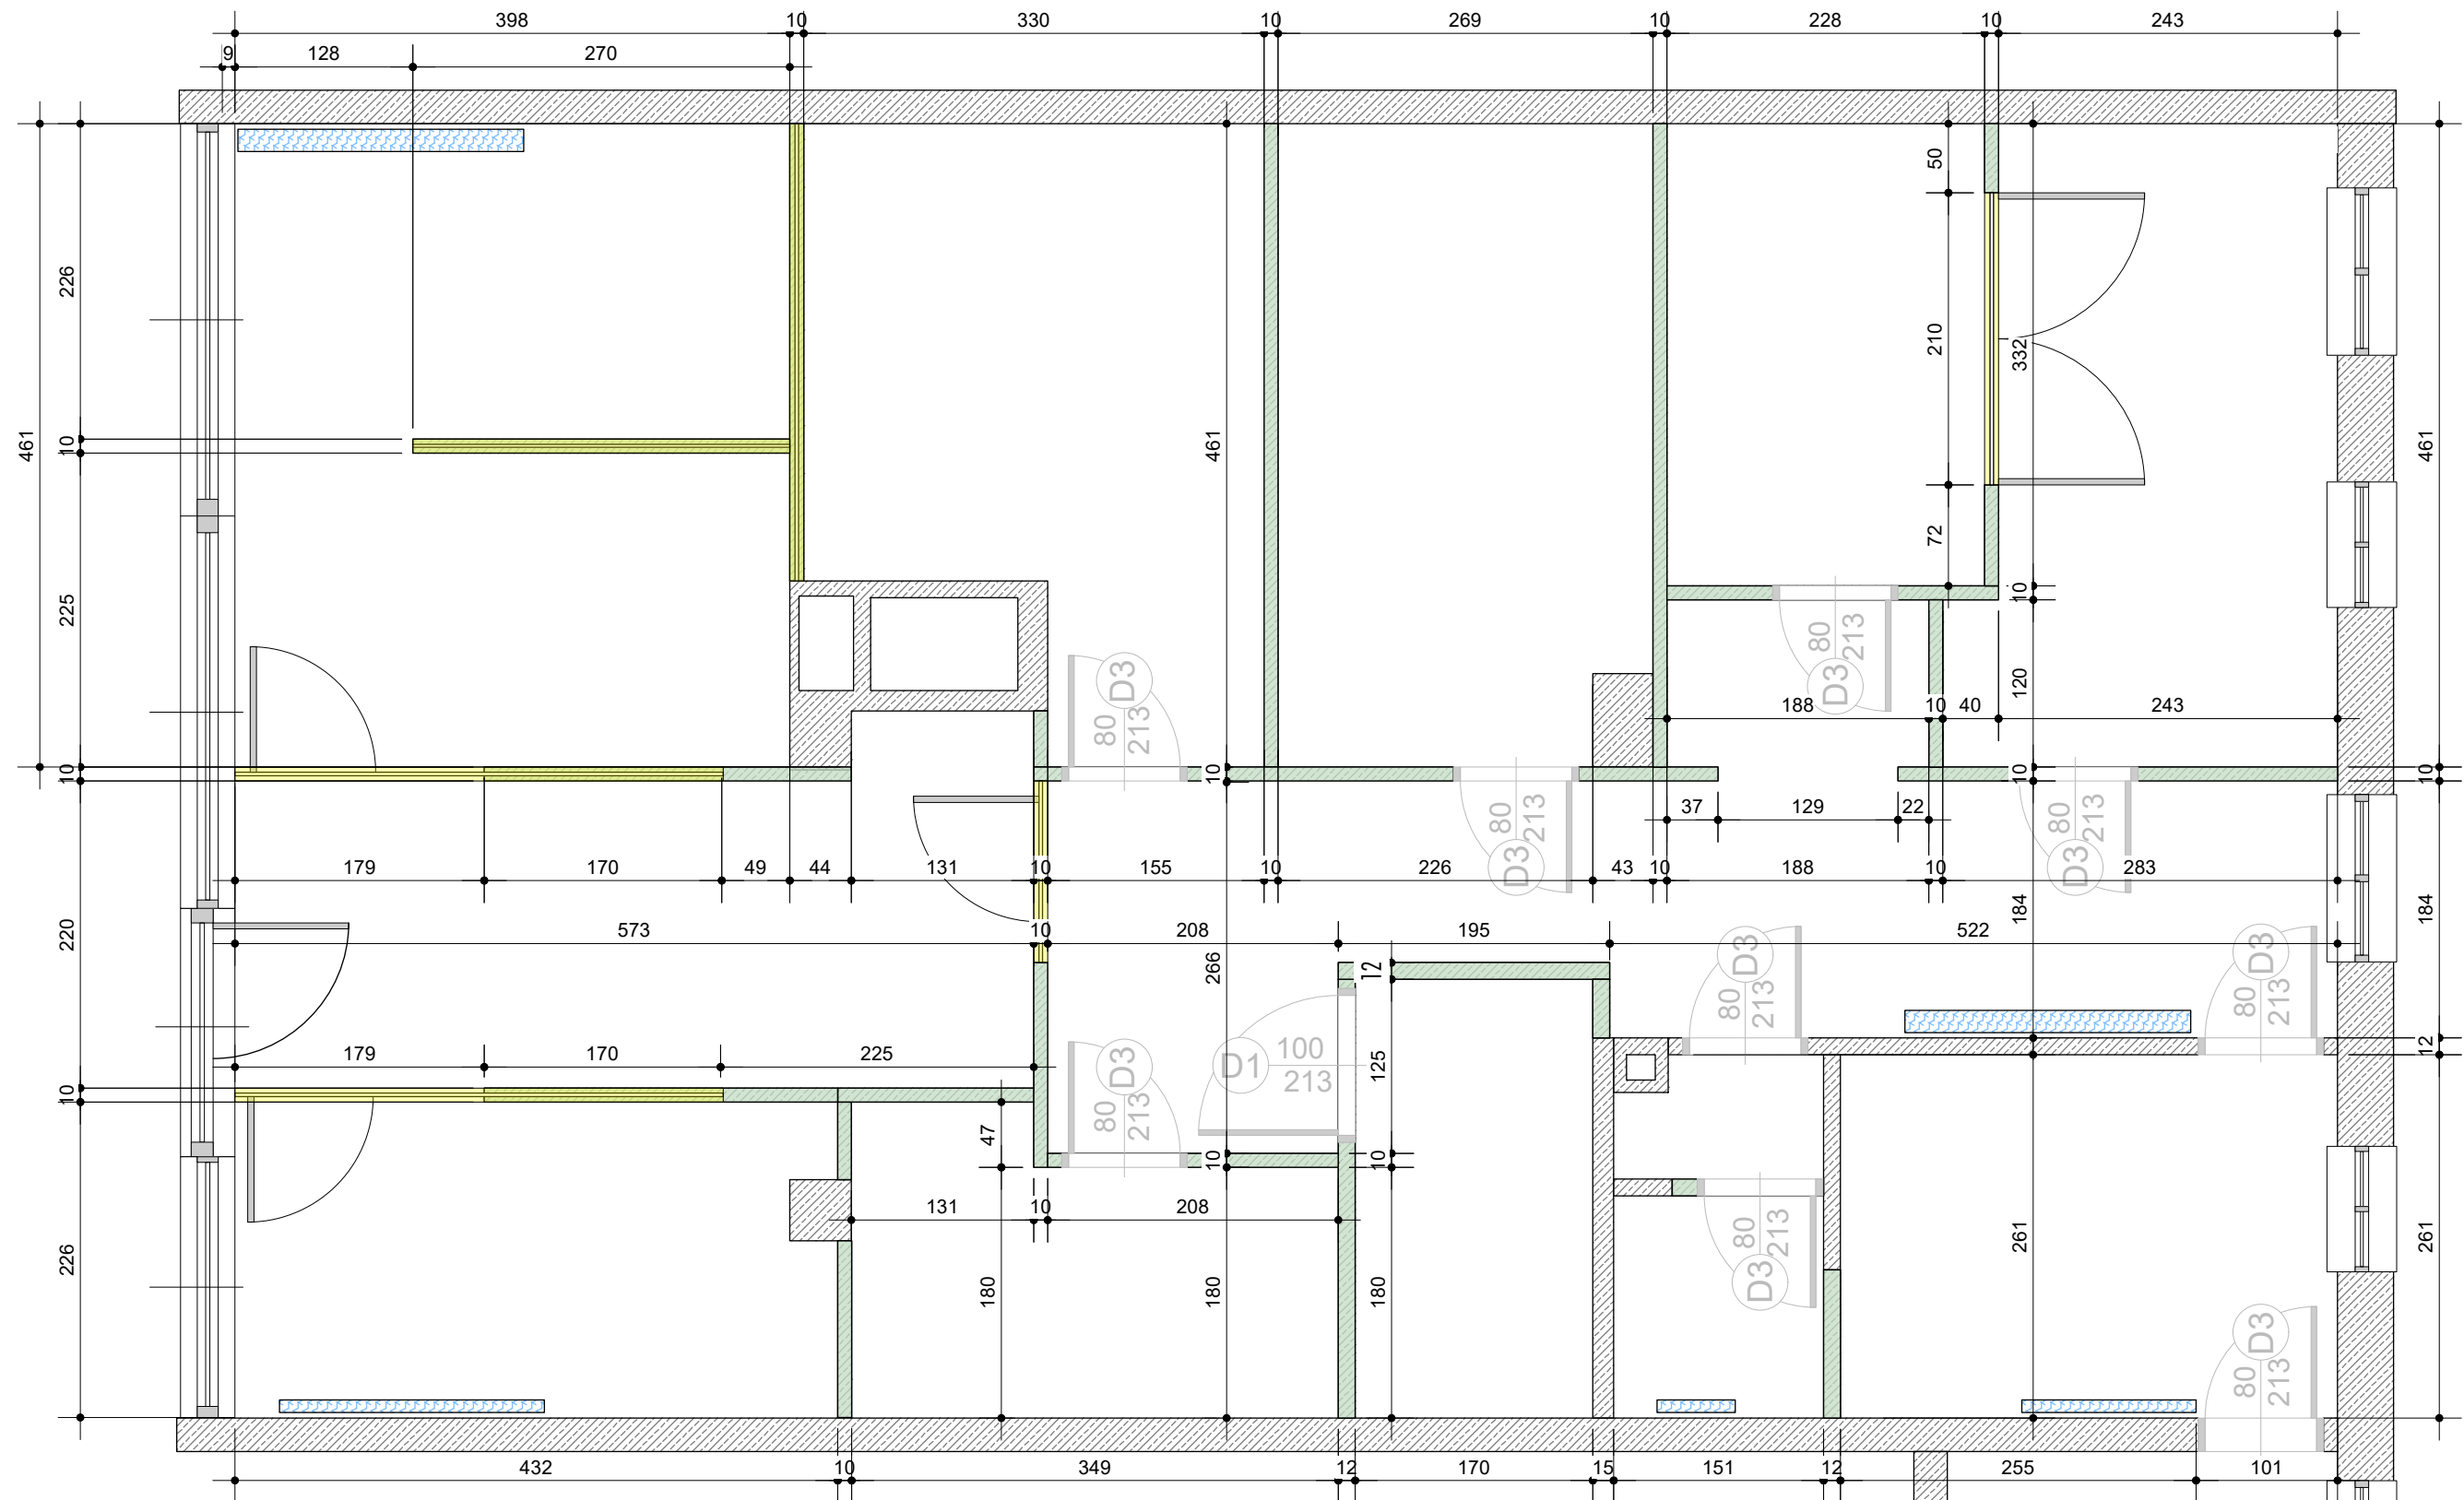

- ŚCIANY PROJEKTOWANE
- PRZESZKLENIA PROJEKTOWANE

UWAGA! RYSUNKI SĄ JEDYNIEM SCHEMATEM DLA WYKONAWCY, NA BAZIE KTÓRYCH WYKONAWCA PRZYGOTUJE SZCZEGÓŁOWE ROZWIĄZANIA TECHNICZNE WRAZ Z WYCENĄ.  
 UWAGA! WSZYSTKIE WYMIARY ZWERYFIKOWAĆ NA BUDOWIE.

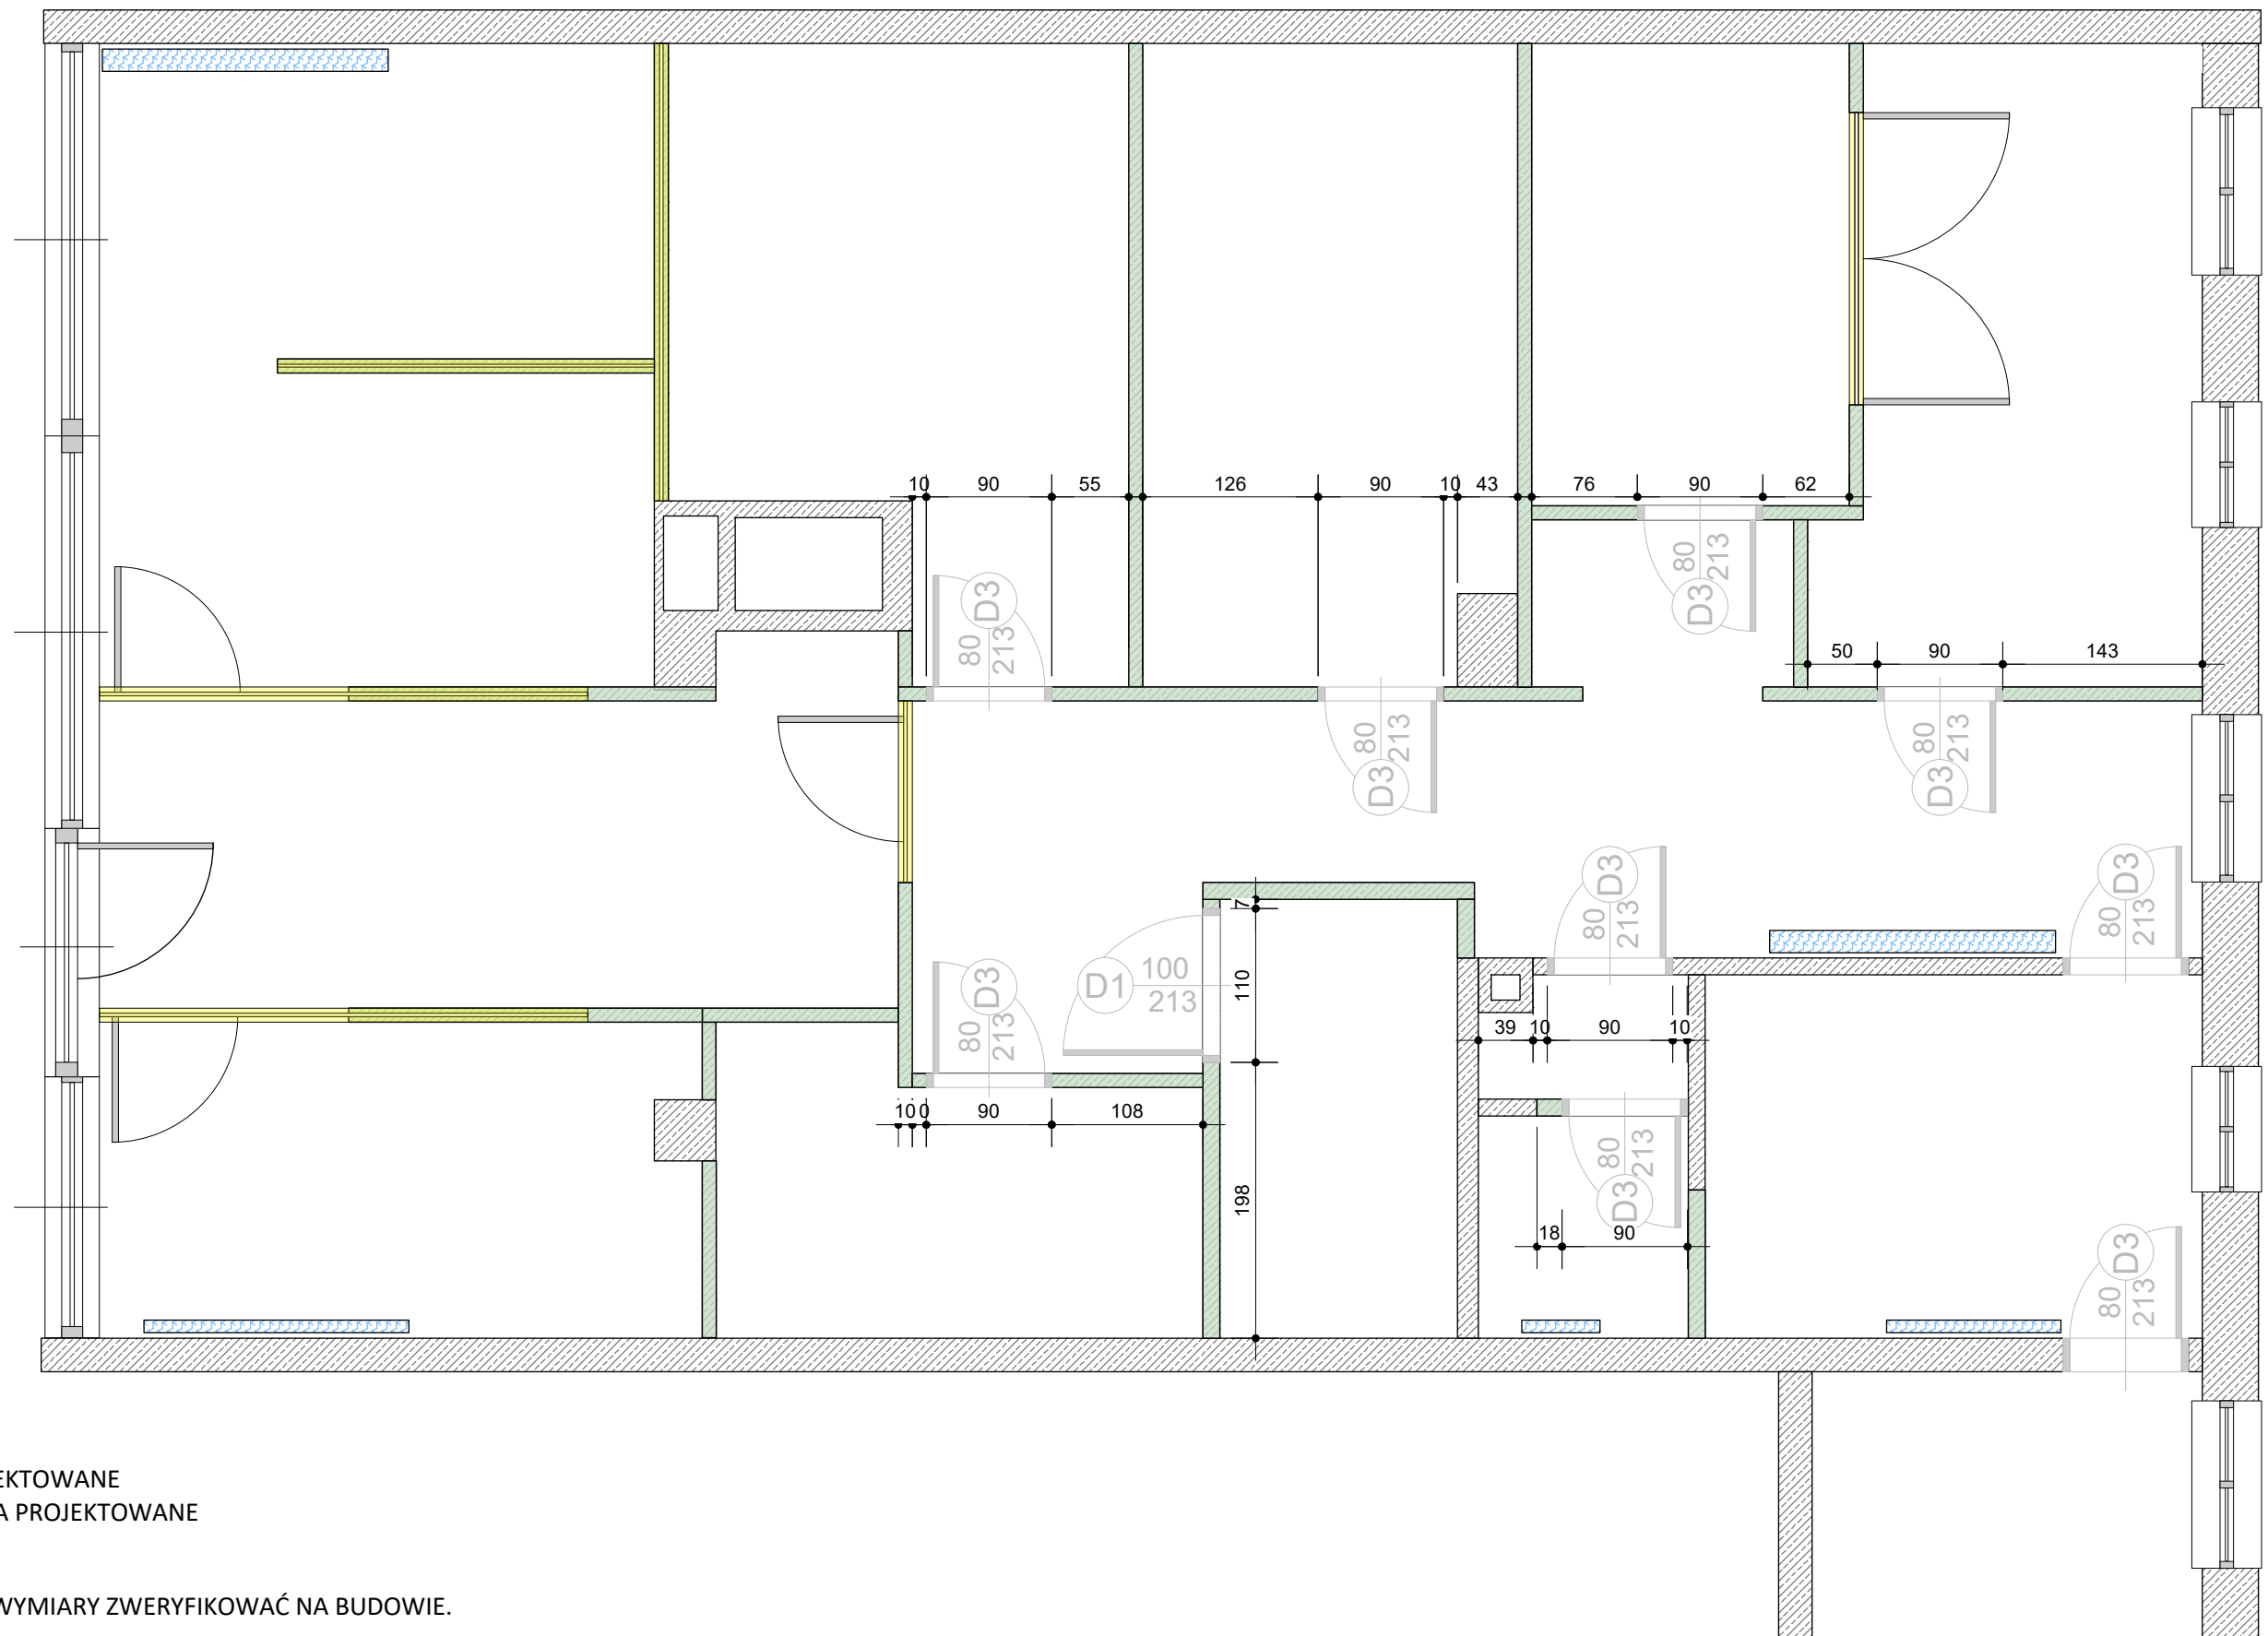


ŚCIANY PROJEKTOWANE  
PRZESZKLENIA PROJEKTOWANE






UWAGA! WSZYSTKIE WYMIARY ZWERYFIKOWAĆ NA BUDOWIE.



INWESTOR: TOWARZYSTWO PRZYJACIÓŁ DZIECI W PRZEMYŚLU

#01\_\_PROJEKT FUNKCJONALNY\_SUFIT OBNIŻONY\_ skala 1:50

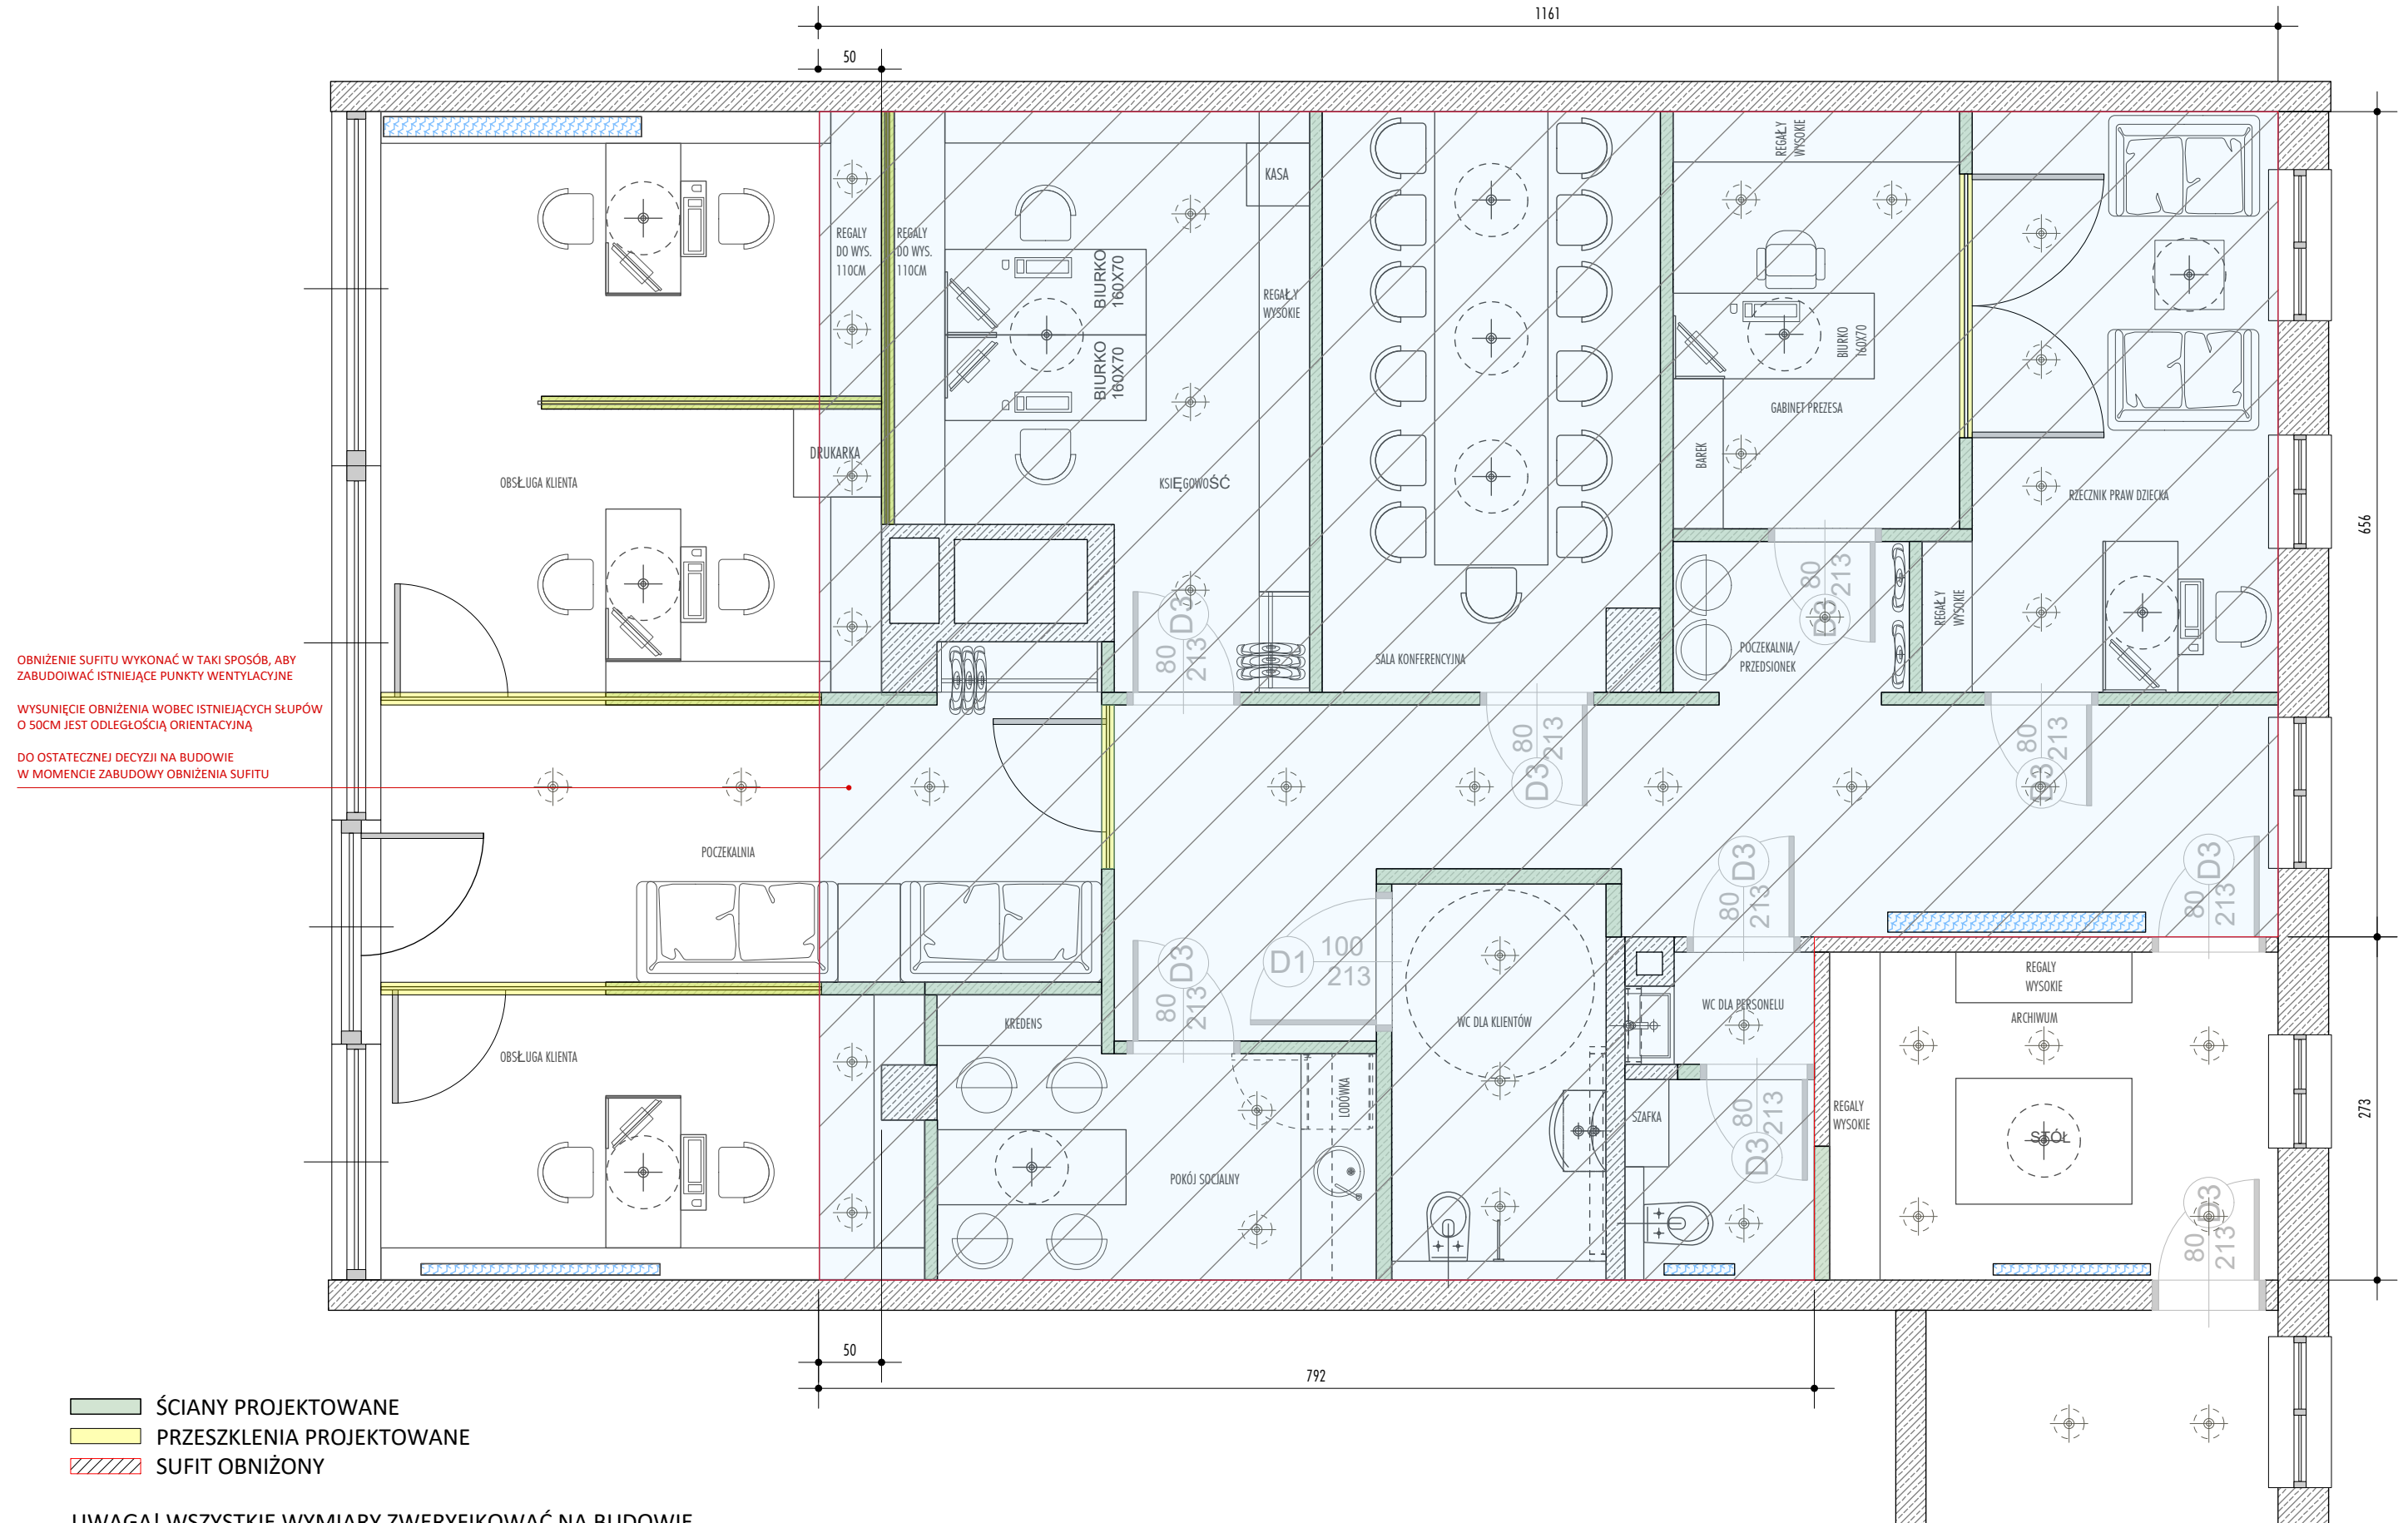

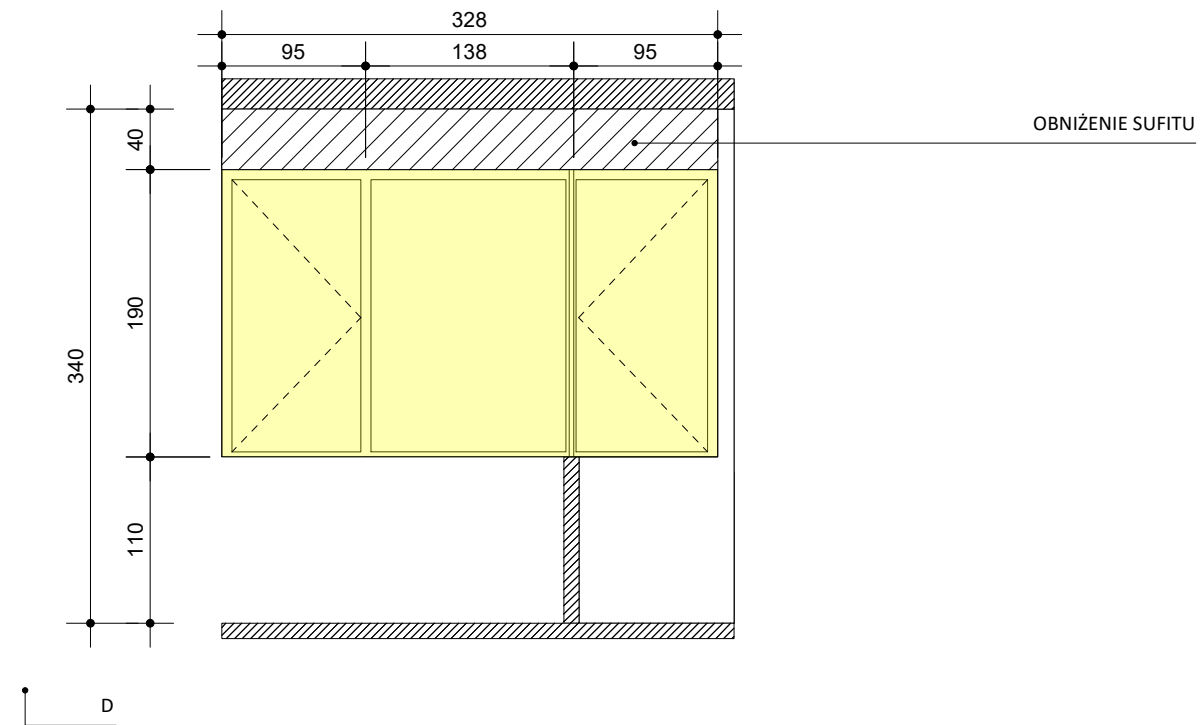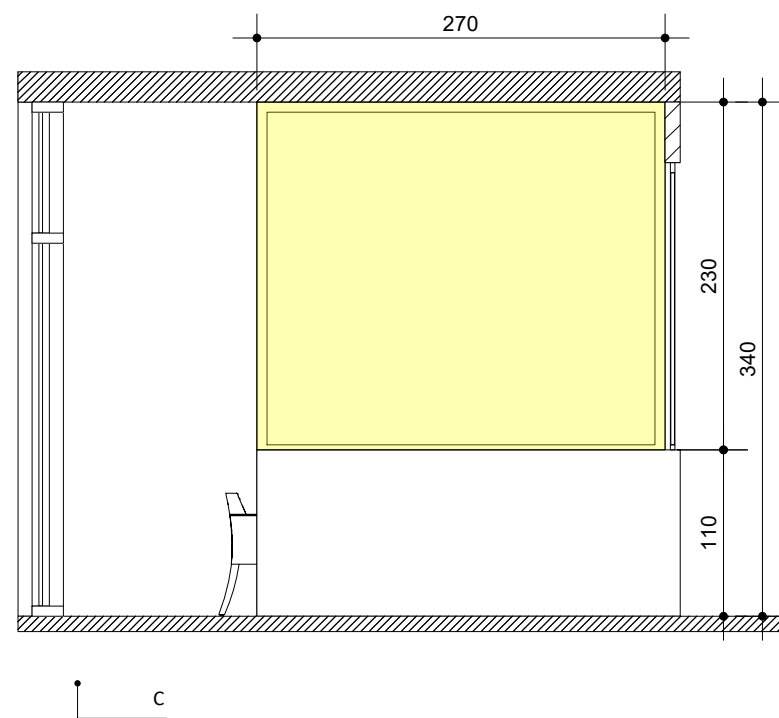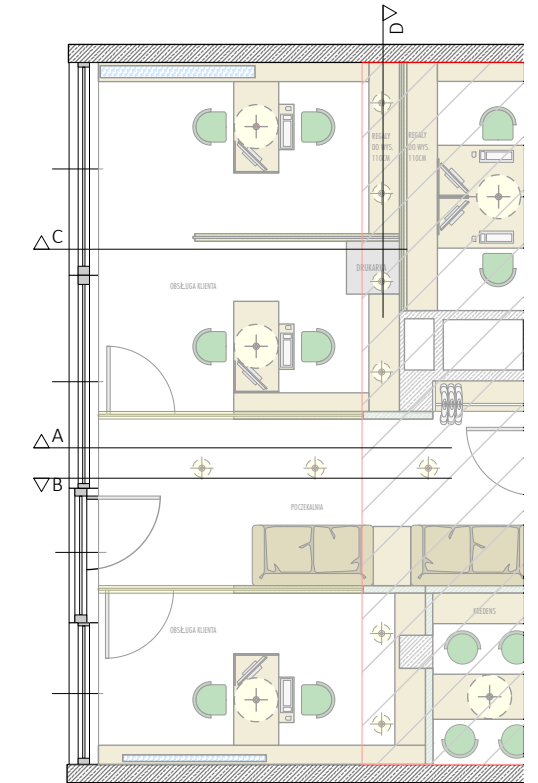
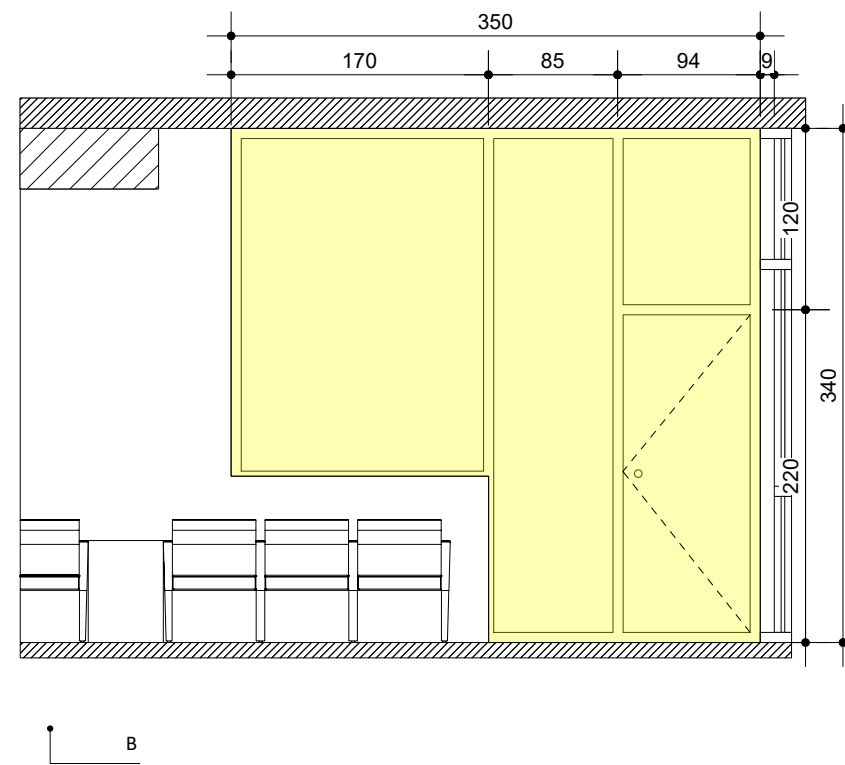
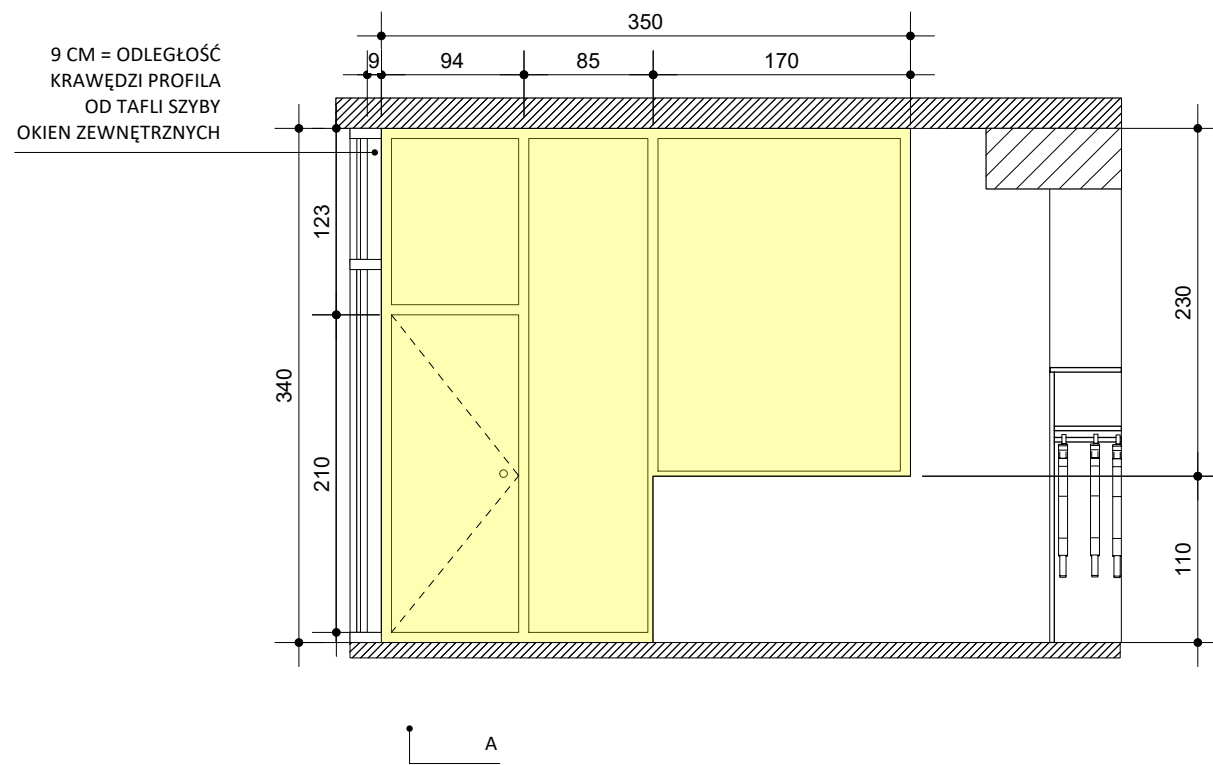


PRZESZKLENIA PROJEKTOWANE

RYSUNKI SĄ JEDYNIEM SCHEMATEM DLA WYKONAWCY, NA BAZIE KTÓRYCH WYKONAWCA PRZYGOTUJE SZCZEGÓŁOWE ROZWIĄZANIA TECHNICZNE WRAZ Z WYCENĄ.  
UWAGA! WSZYSTKIE WYMIARY ZWERYFIKOWAĆ NA BUDOWIE.

INWESTOR: TOWARZYSTWO PRZYJACIÓŁ DZIECI W PRZEMYSŁU


#01\_\_PROJEKT FUNKCJONALNY\_PRZESZKLENIA PROJEKTOWANE\_ skala 1:50

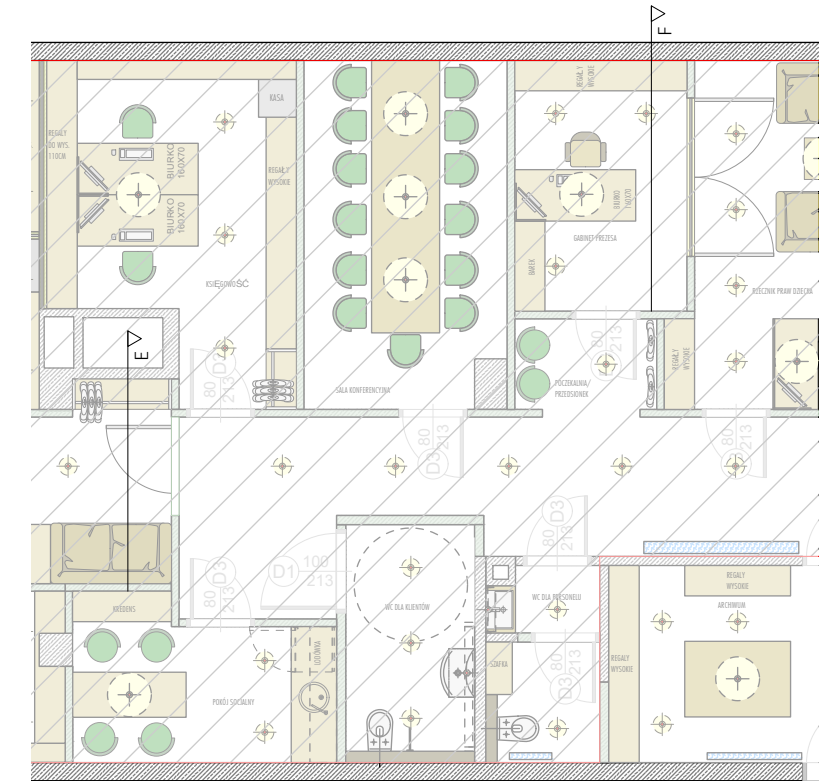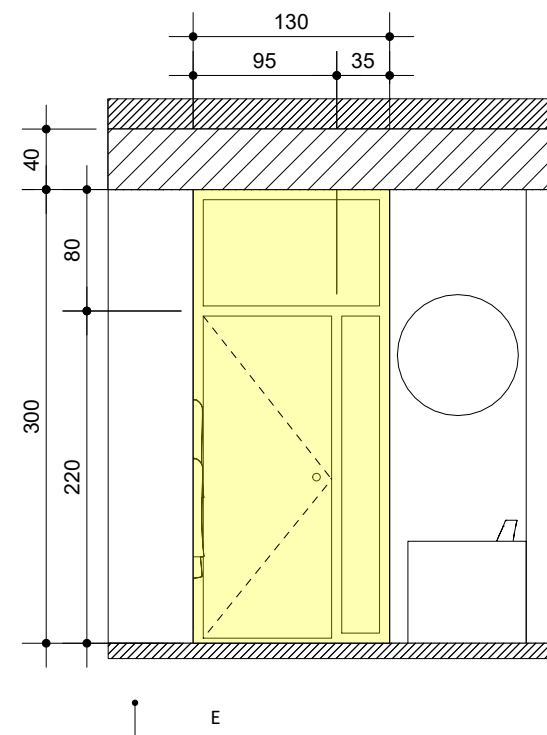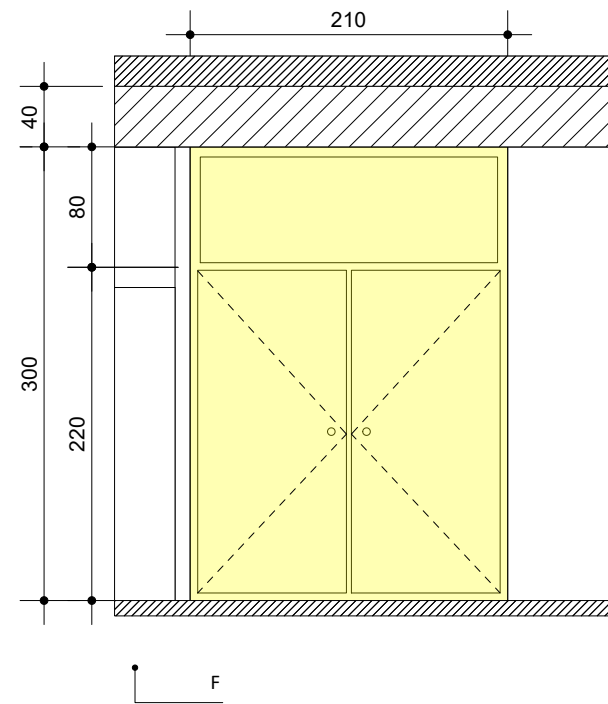

 PRZESZKLENIA PROJEKTOWANE

UWAGA! RYSUNKI SĄ JEDYNIEM SCHEMATEM DLA WYKONAWCY, NA BAZIE KTÓRYCH WYKONAWCA PRZYGOTUJE SZCZEGÓŁOWE ROZWIĄZANIA TECHNICZNE WRAZ Z WYCENĄ.  
UWAGA! WSZYSTKIE WYMIARY ZWERYFIKOWAĆ NA BUDOWIE.



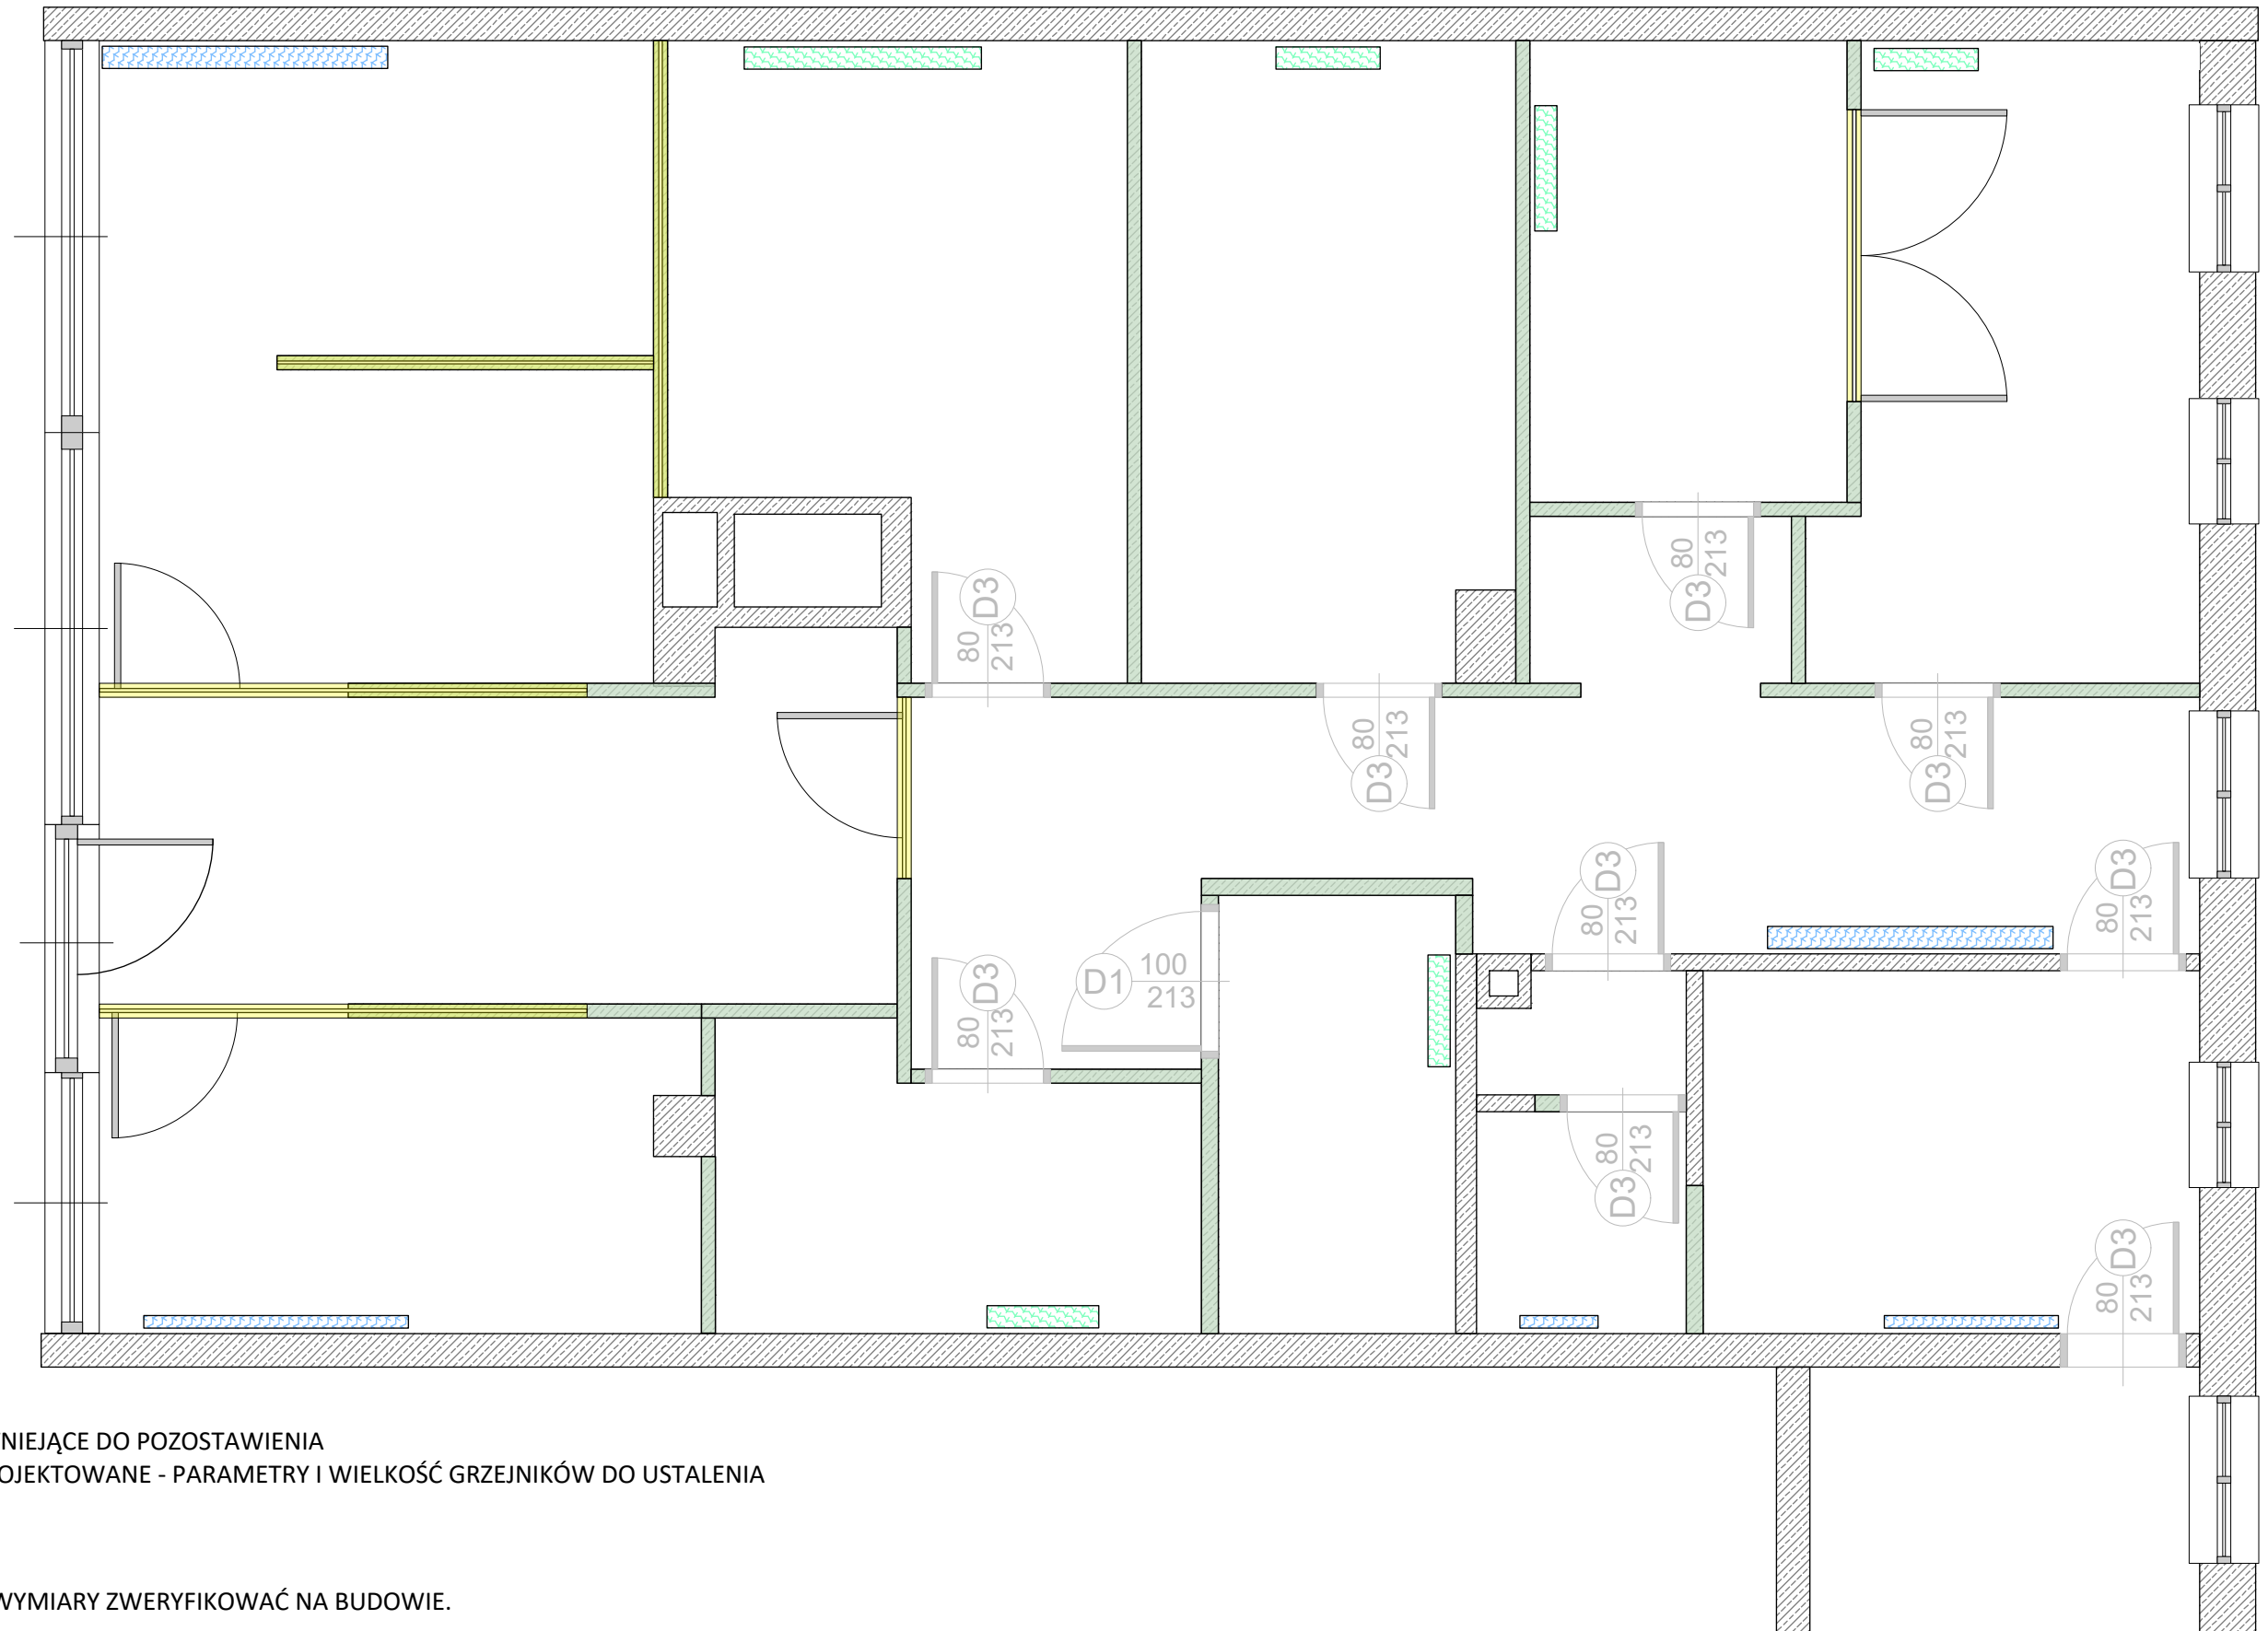

-  GRZEJNIKI ISTNIEJĄCE DO POZOSTAWIENIA
-  GRZEJNIKI PROJEKTOWANE - PARAMETRY I WIELKOŚĆ GRZEJNIKÓW DO USTALENIA

UWAGA! WSZYSTKIE WYMIARY ZWERYFIKOWAĆ NA BUDOWIE.





#02\_MAKIETA 3D\_WIDOK Z GÓRY



UWAGA! WSZYSTKIE WYMIARY ZWERYFIKOWAĆ NA BUDOWIE.








































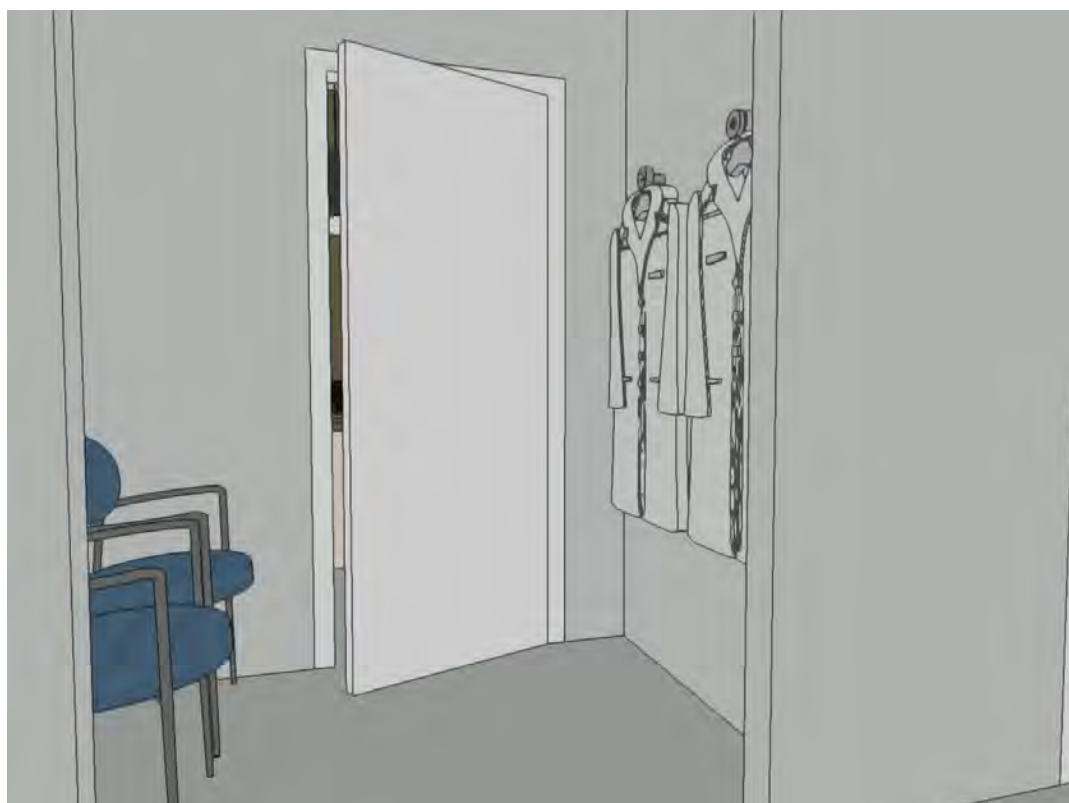









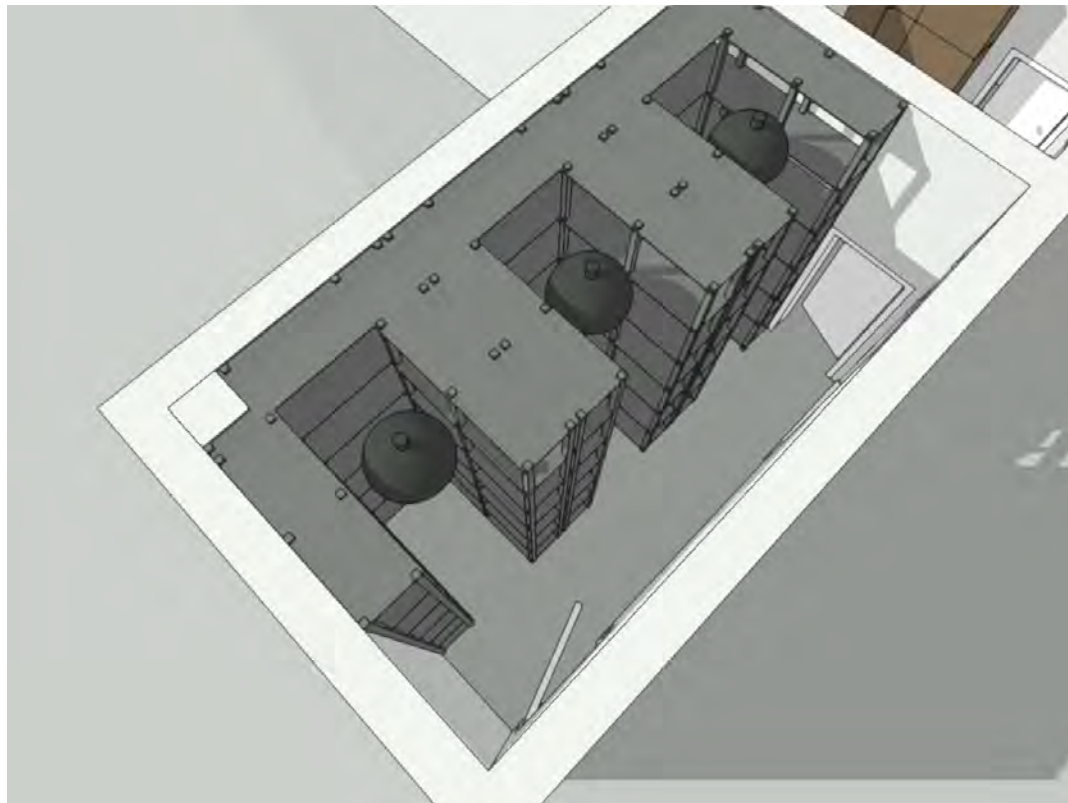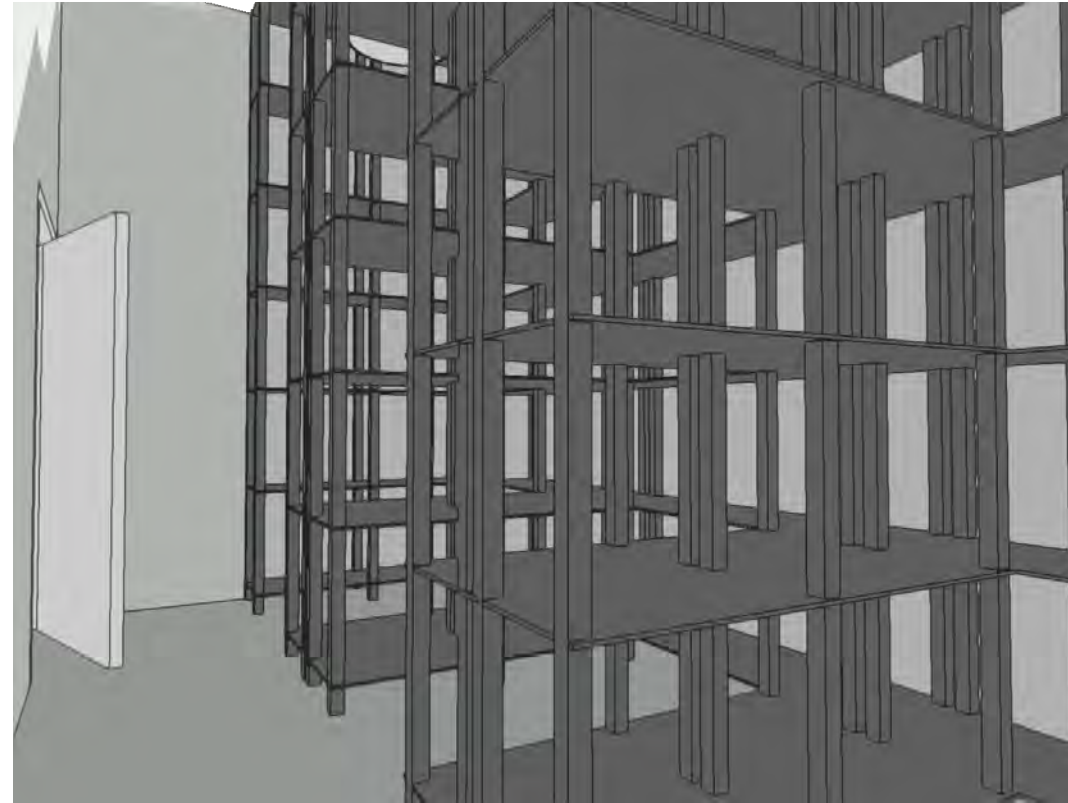



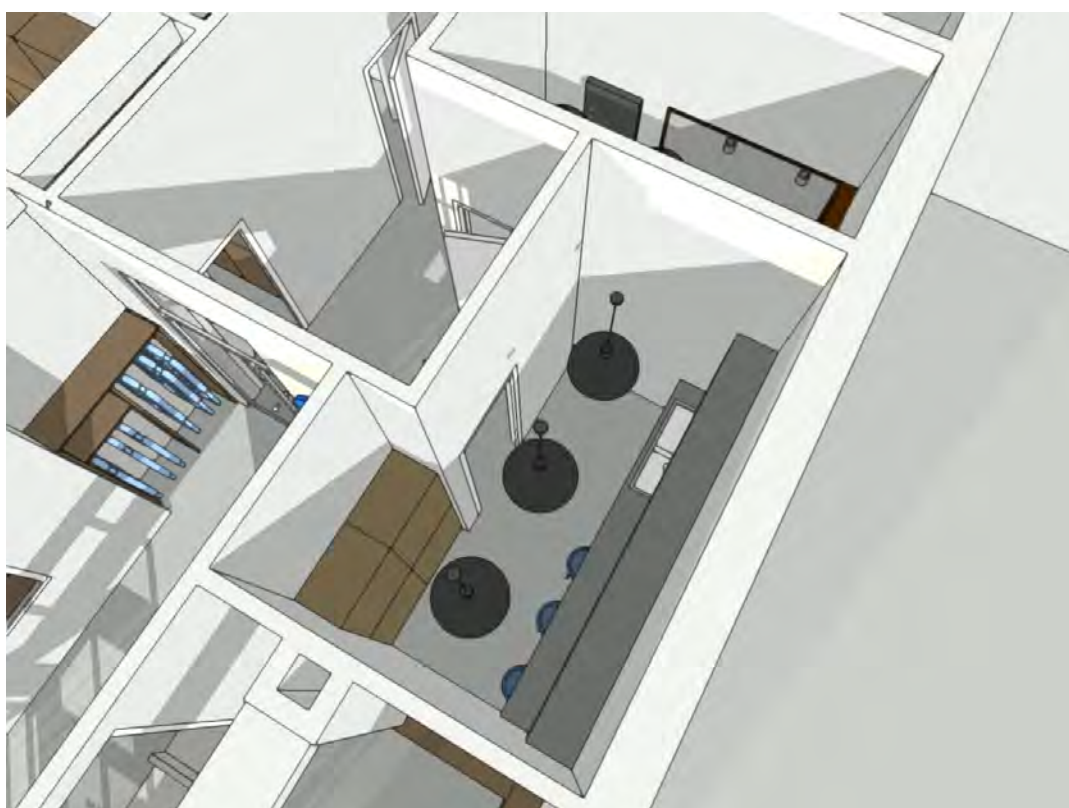




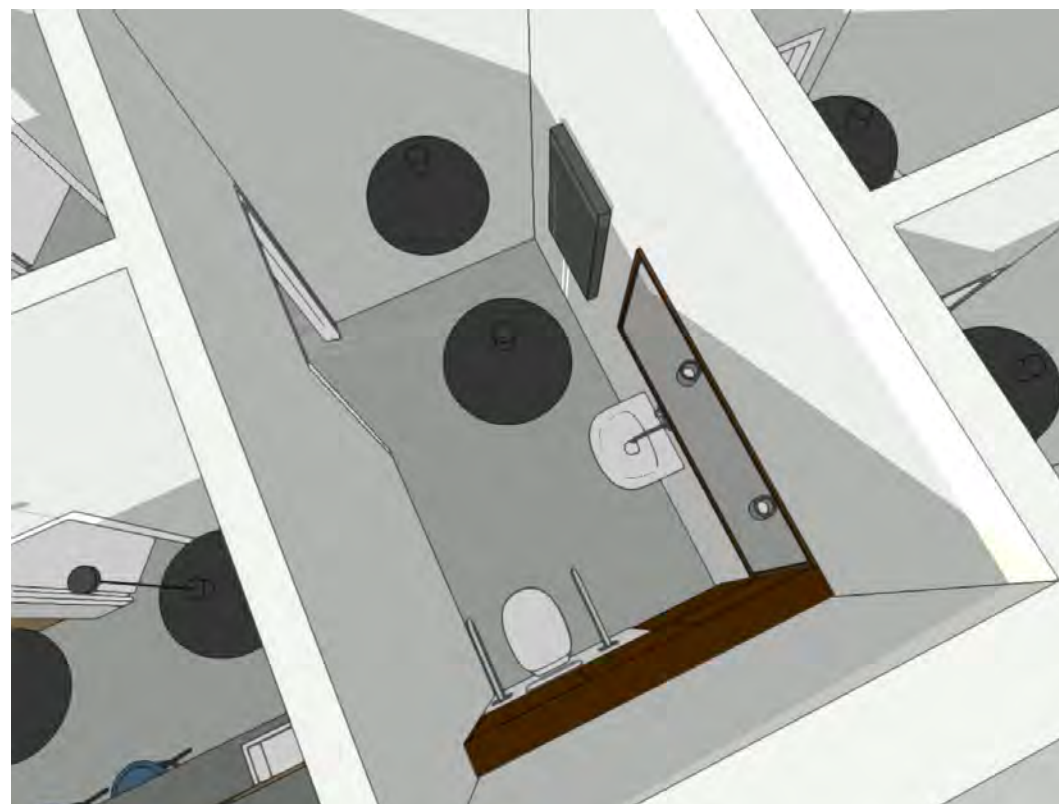


INWESTOR: TOWARZYSTWO PRZYJACIÓŁ DZIECI W PRZEMYSŁU

#03\_SCHEMAT ROZMIESZCZENIA PKTÓW ELEKTR I WOD-KAN\_ skala 1:50

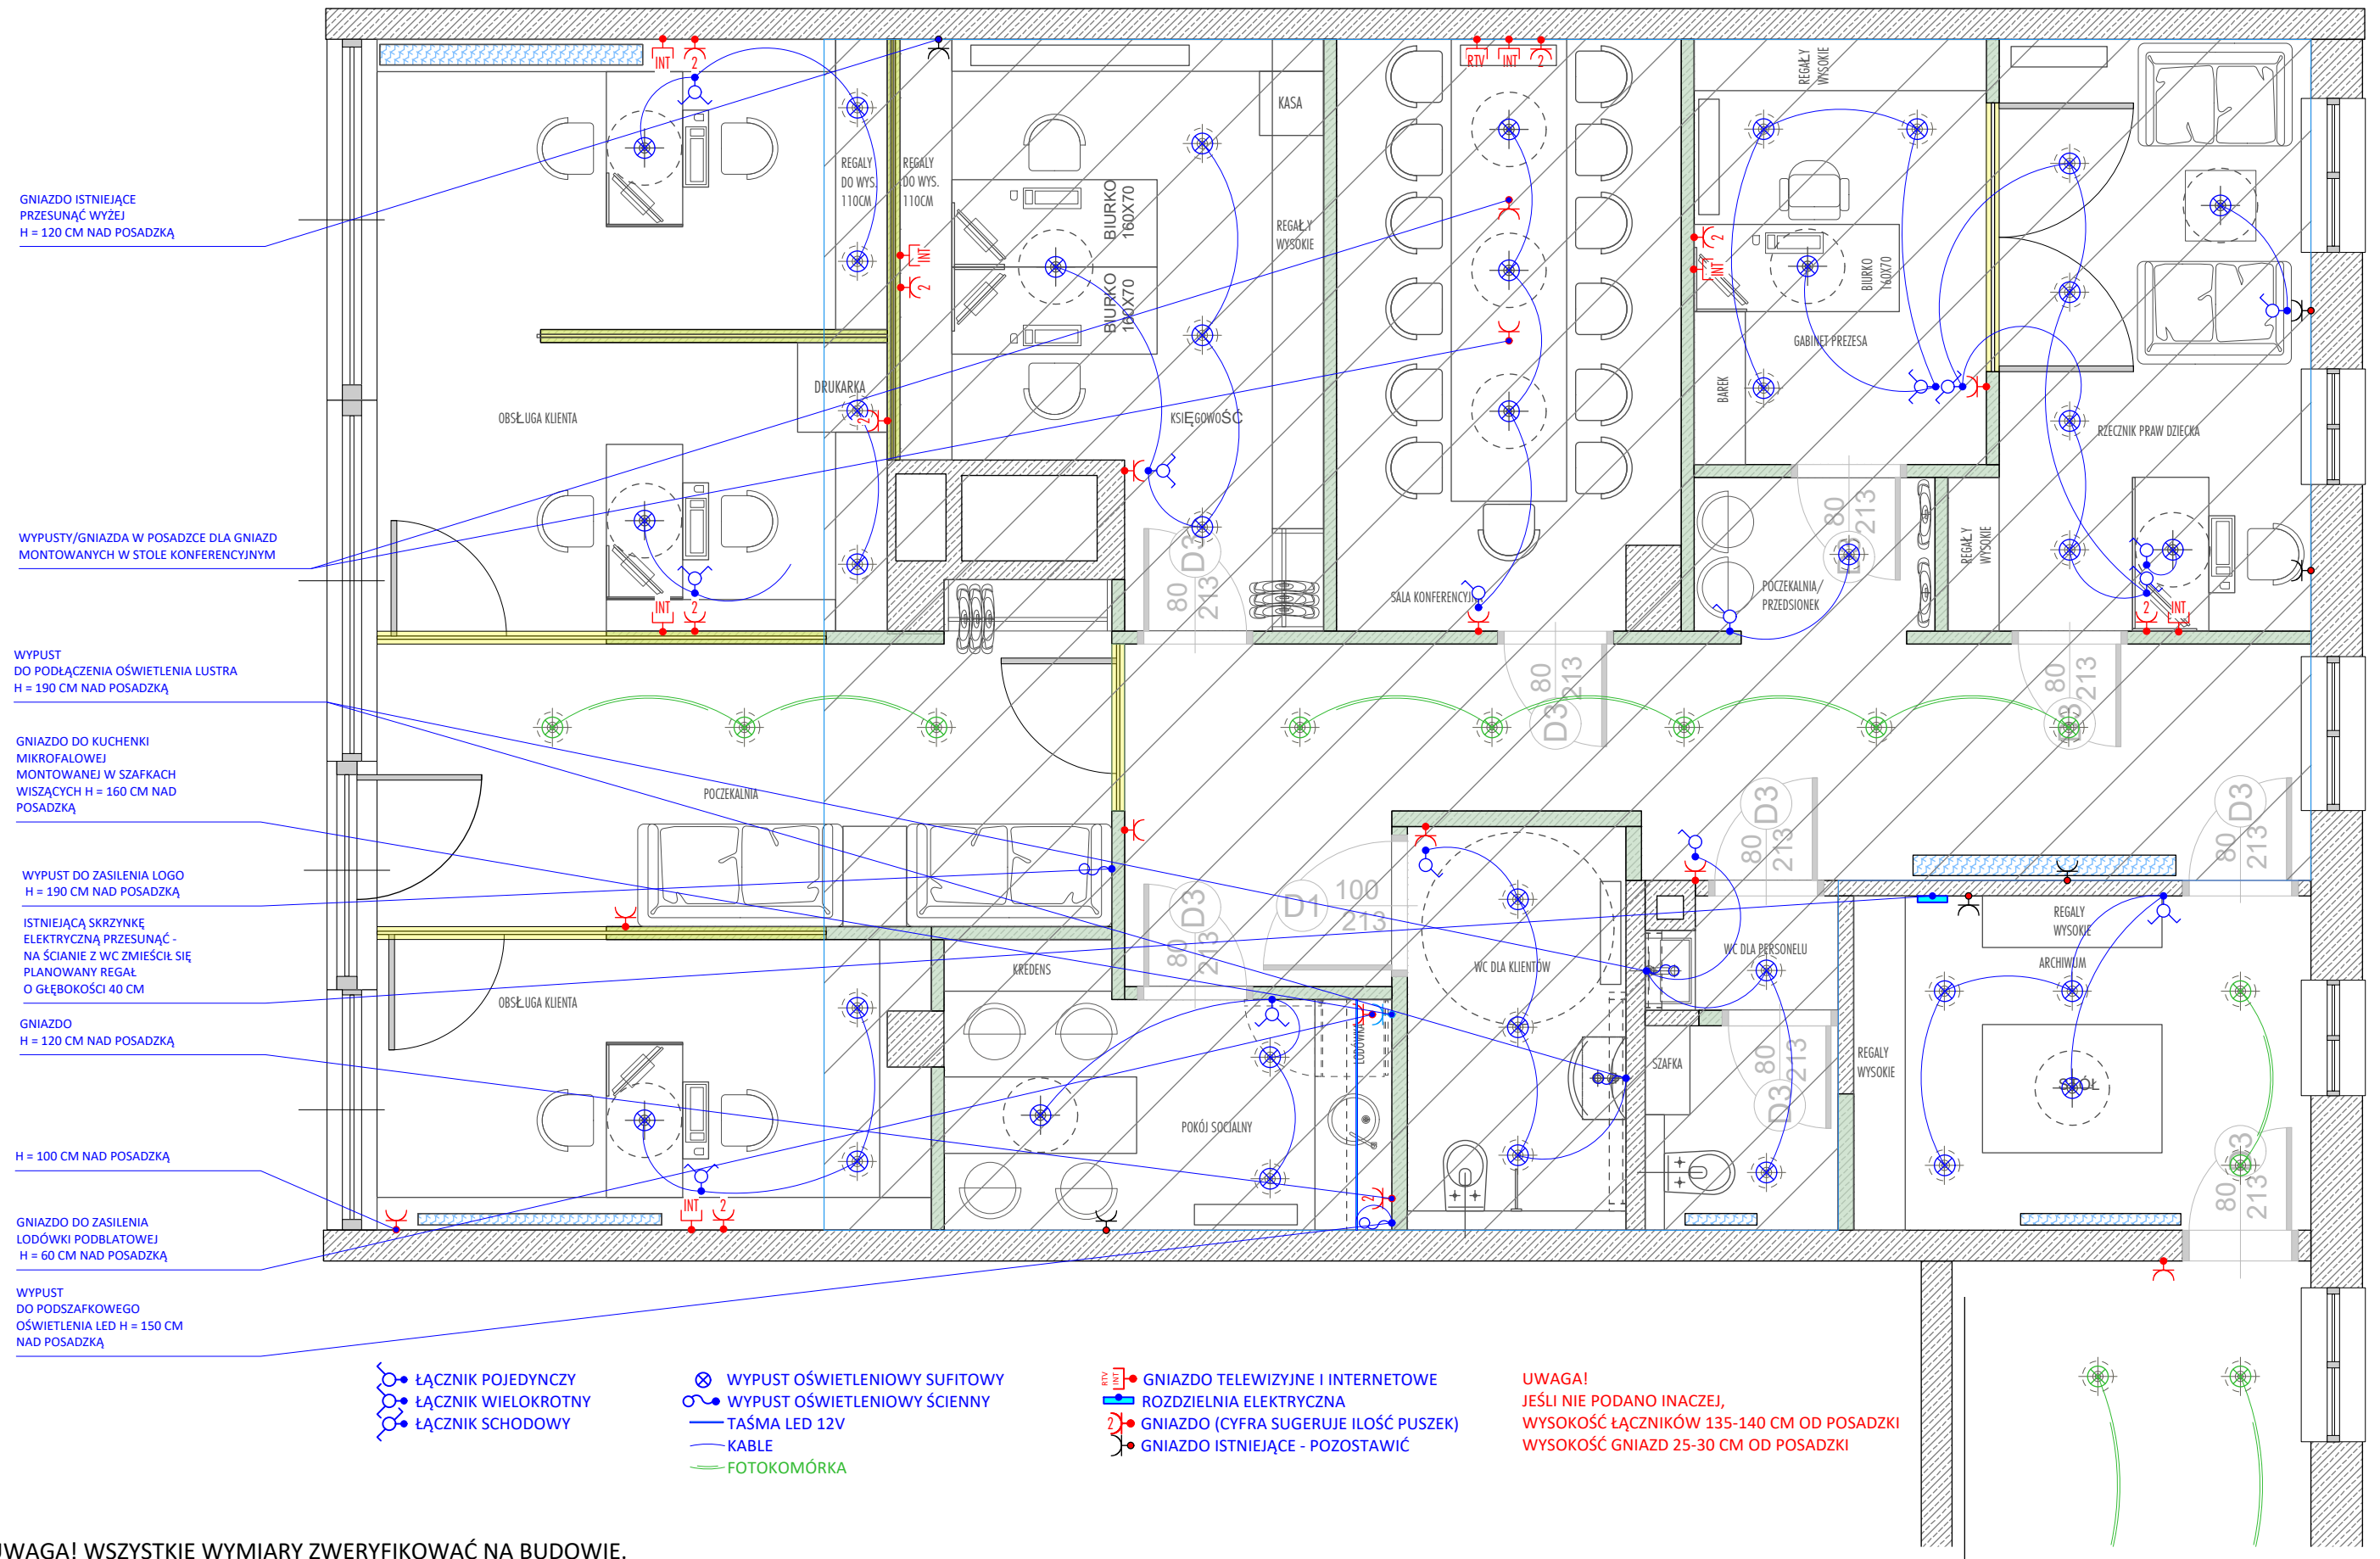


UWAGA! WSZYSTKIE WYMIARY ZWERYFIKOWAĆ NA BUDOWIE.



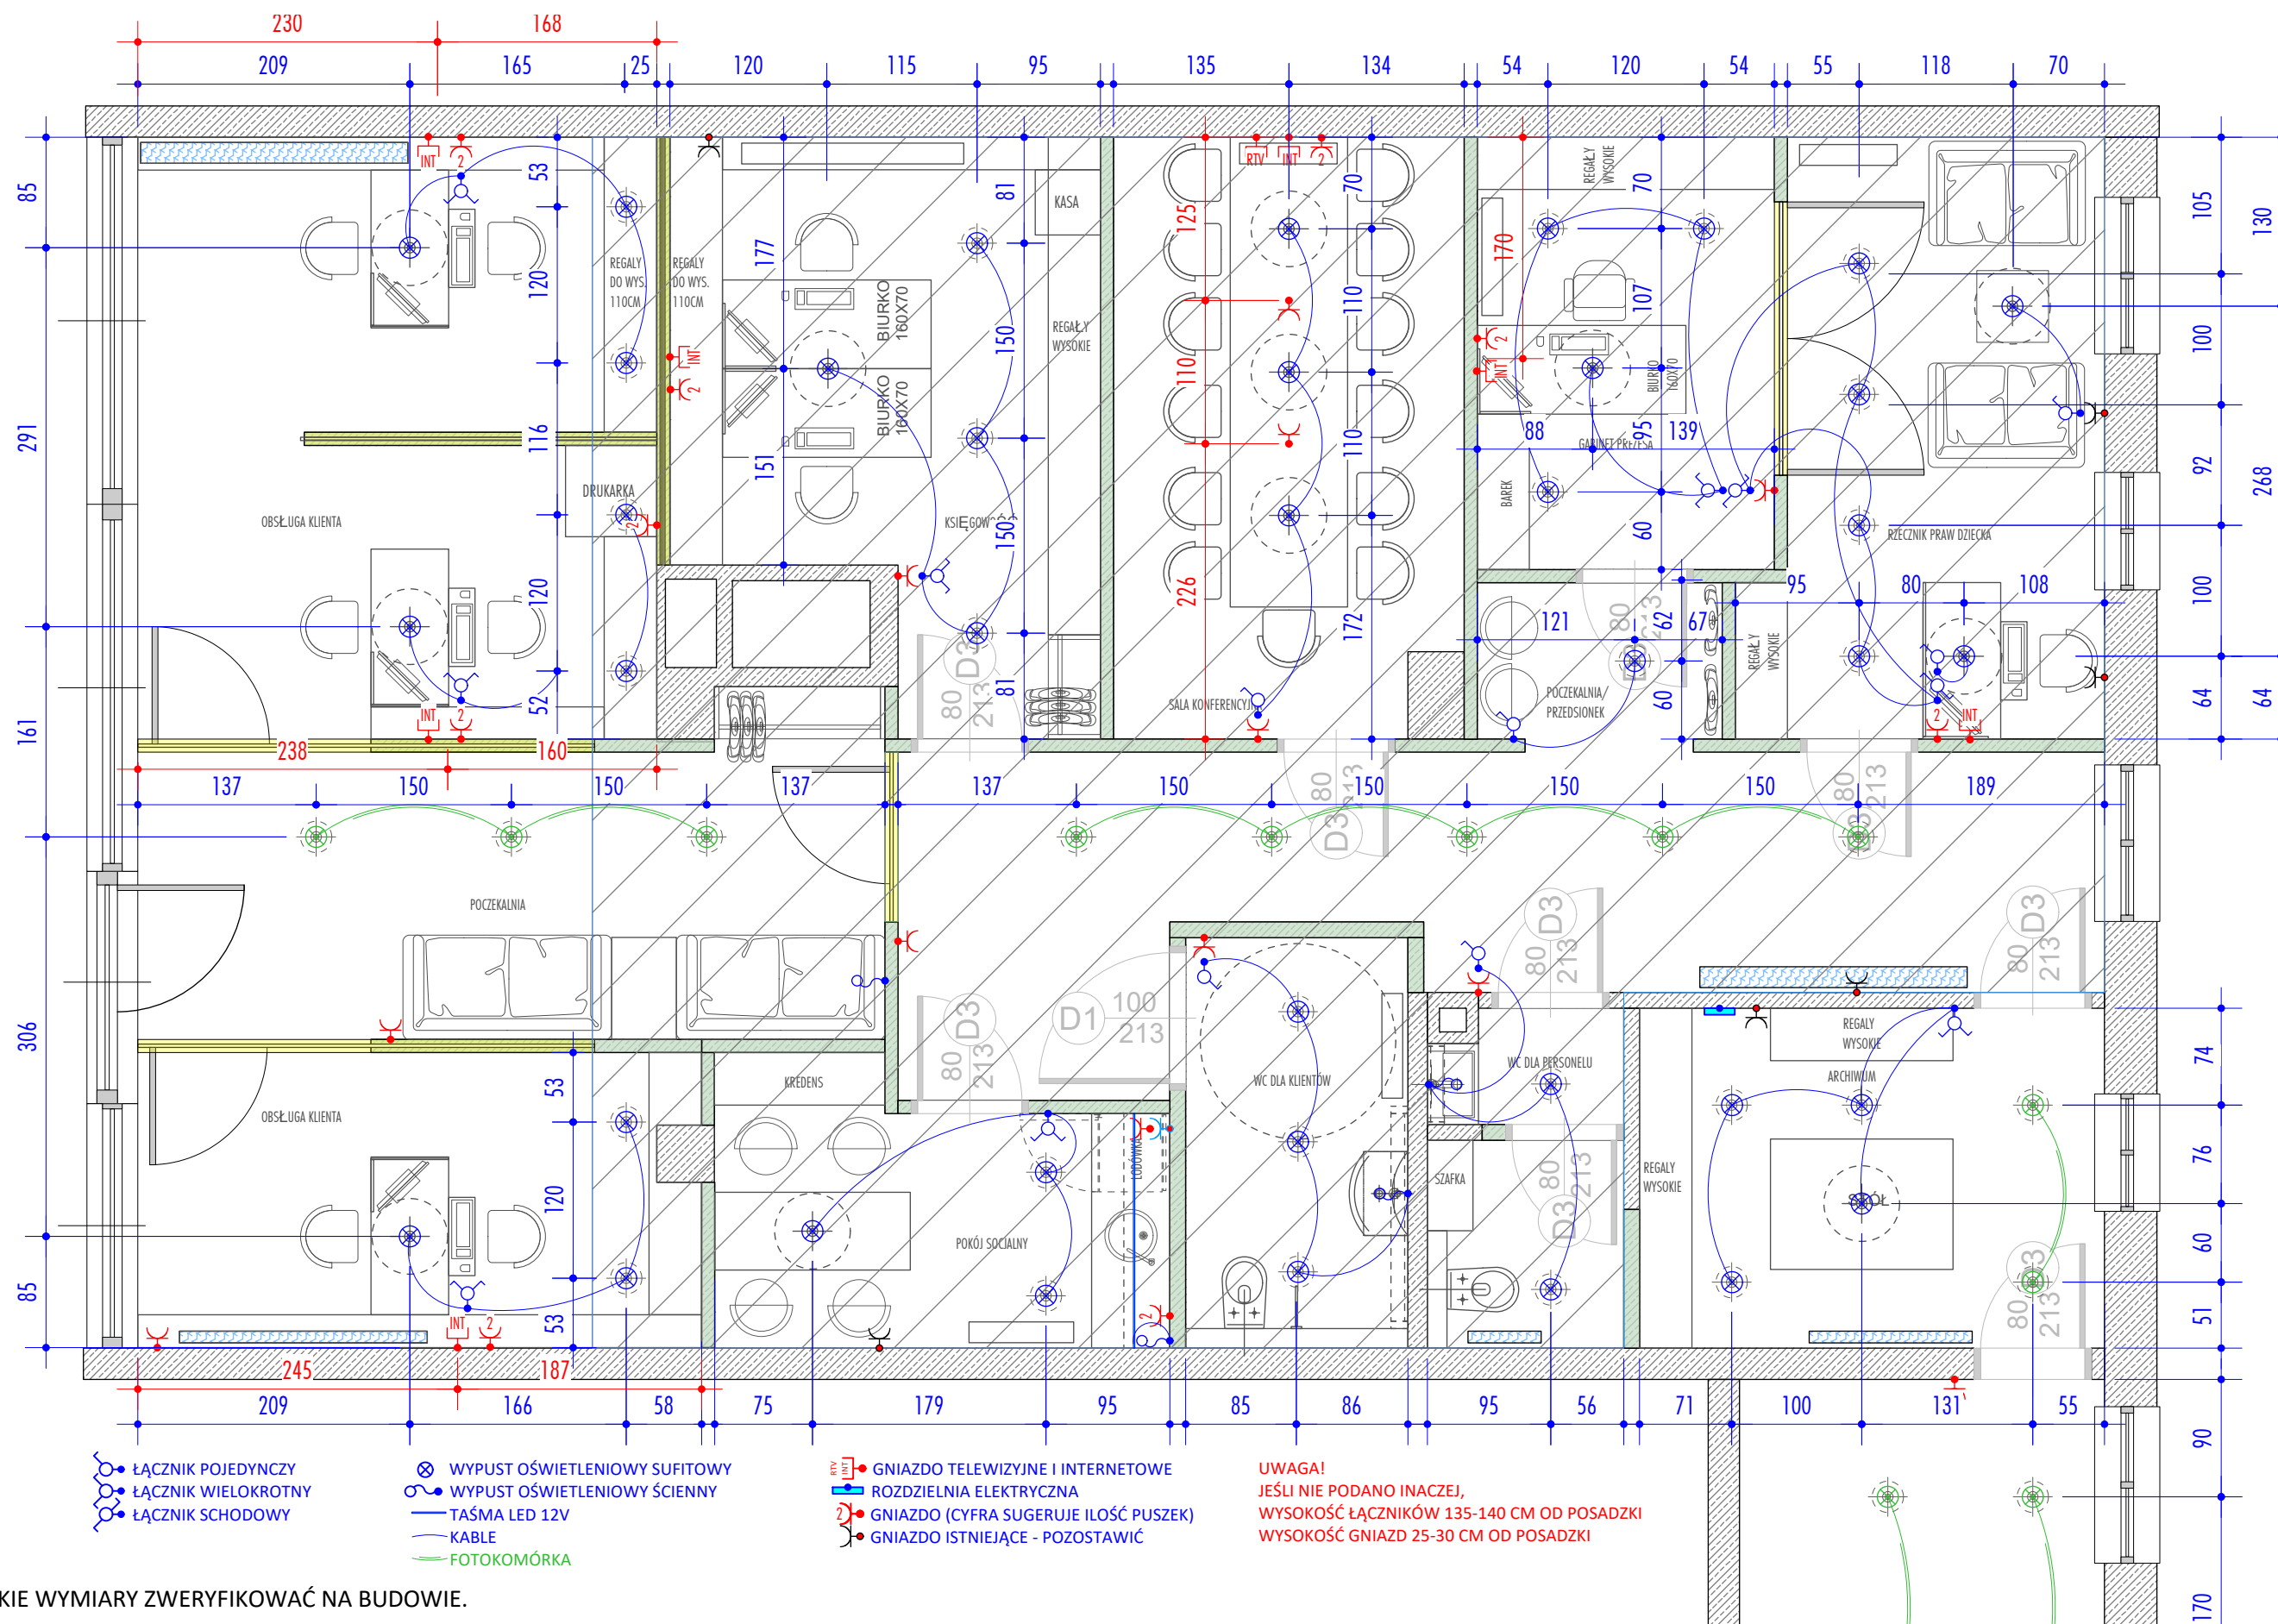

UWAGA! WSZYSTKIE WYMIARY ZWERYFIKOWAĆ NA BUDOWIE.



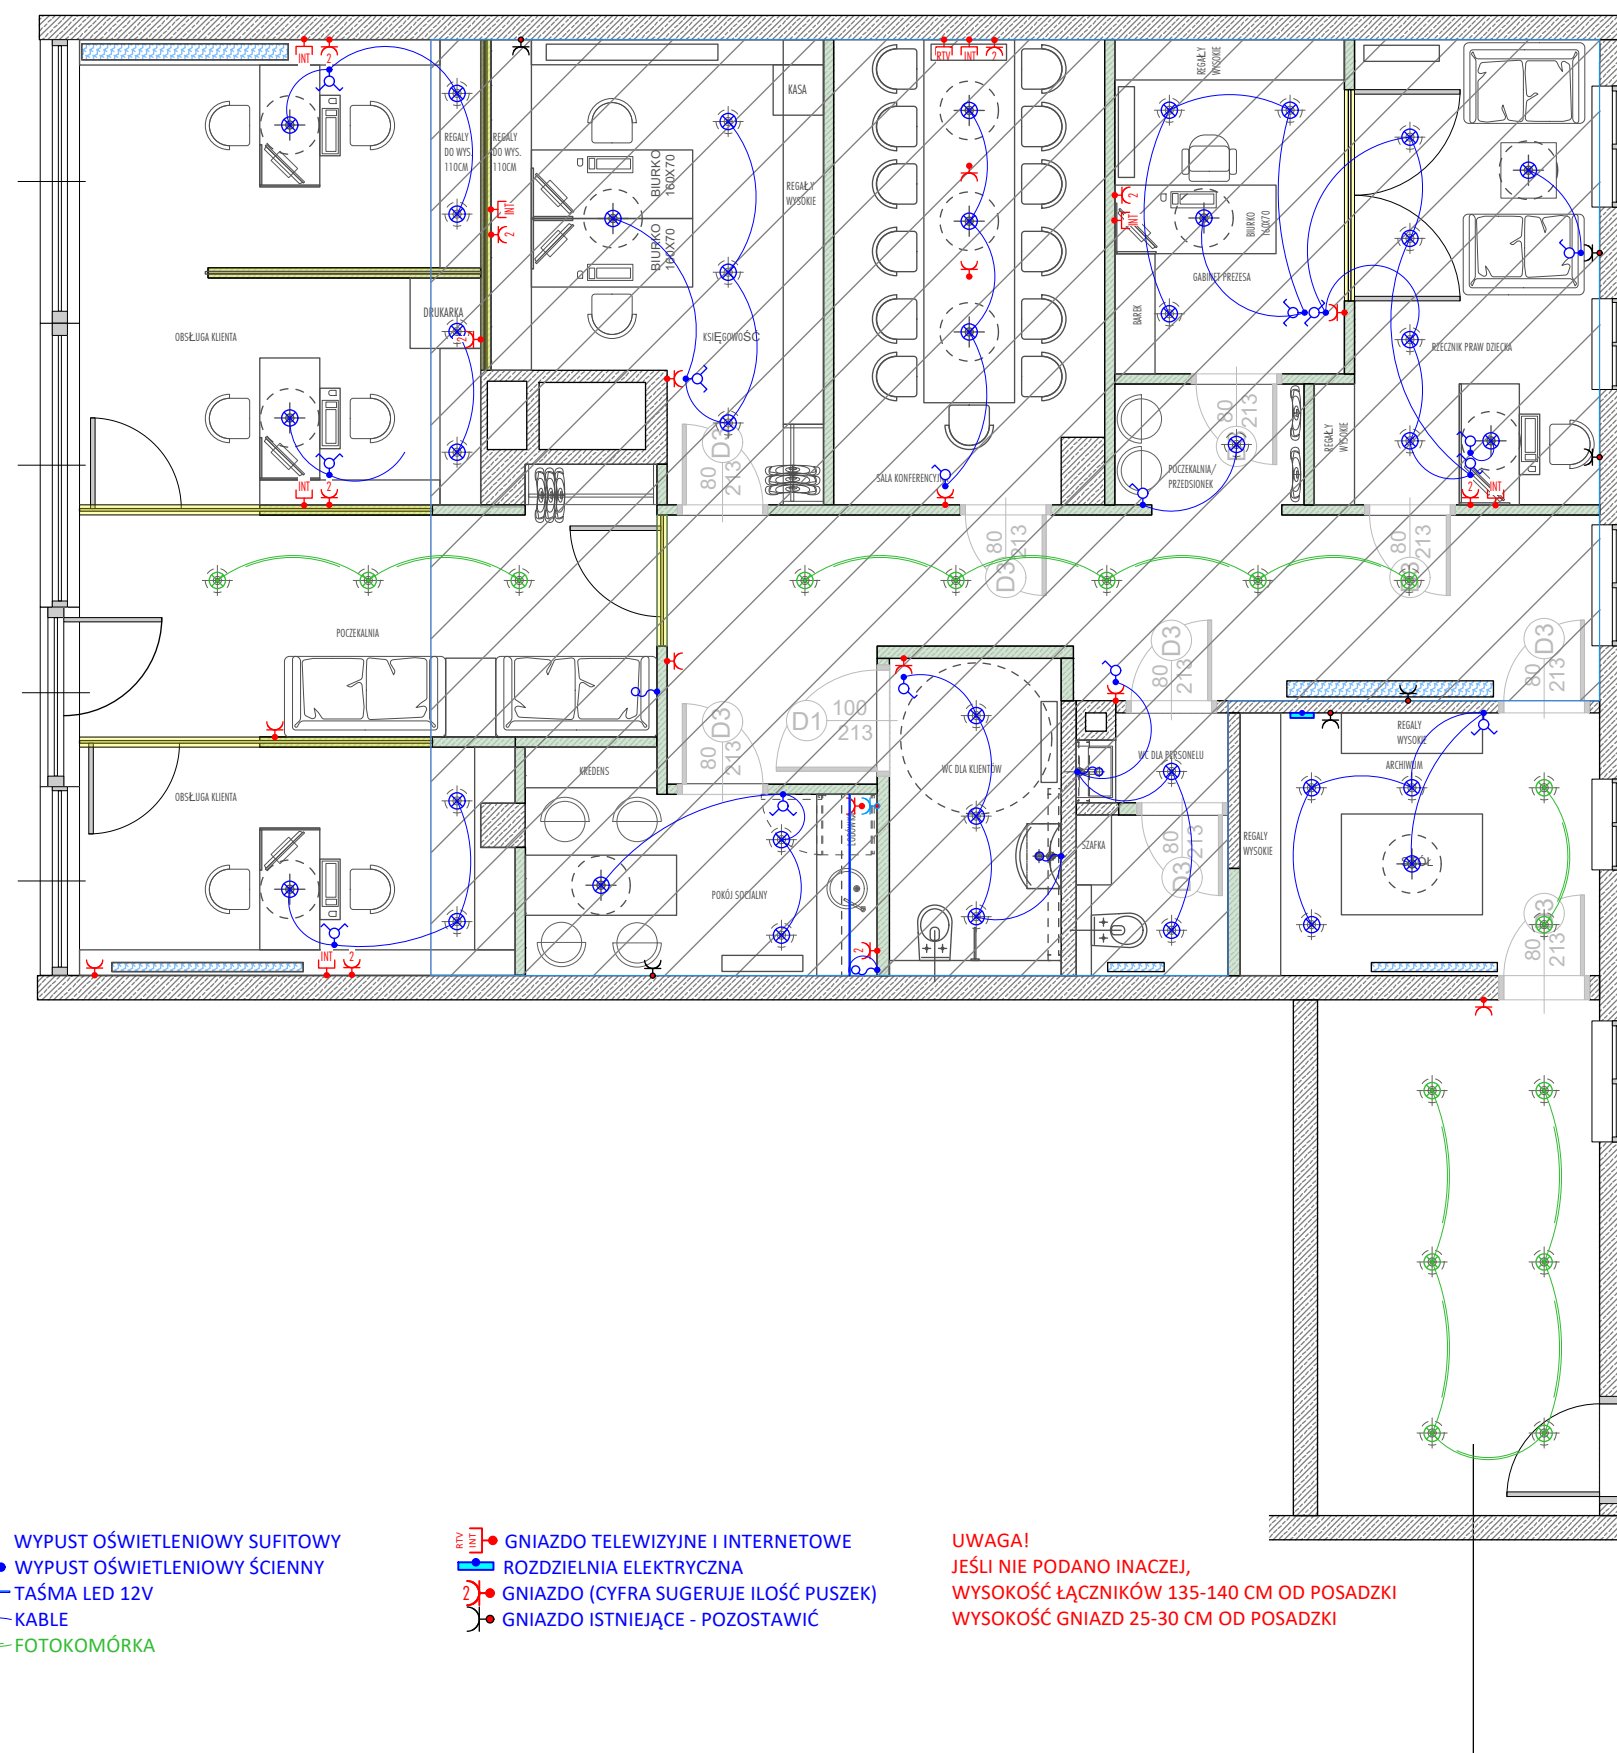


- ŁĄCZNIK POJEDYNCZY
- ŁĄCZNIK WIELOKROTNY
- ŁĄCZNIK SCHODOWY

- ⊗ WYPUST OŚWIETLENIOWY SUFITOWY
- ⊗ WYPUST OŚWIETLENIOWY ŚCIENNY
- TAŚMA LED 12V
- KABLE
- FOTOKOMÓRKA

- RTV I NTV GNIAZDO TELEWIZYJNE I INTERNETOWE
- ROZDZIELNIA ELEKTRYCZNA
- 2) GNIAZDO (CYFRA SUGERUJE ILOŚĆ PUSZEK)
- GNIAZDO ISTNIEJĄCE - POZOSTAWIĆ

**UWAGA!**  
JEŚLI NIE PODANO INACZEJ,  
WYSOKOŚĆ ŁĄCZNIKÓW 135-140 CM OD POSADZKI  
WYSOKOŚĆ GNIAZD 25-30 CM OD POSADZKI

UWAGA! WSZYSTKIE WYMIARY ZWERYFIKOWAĆ NA BUDOWIE.

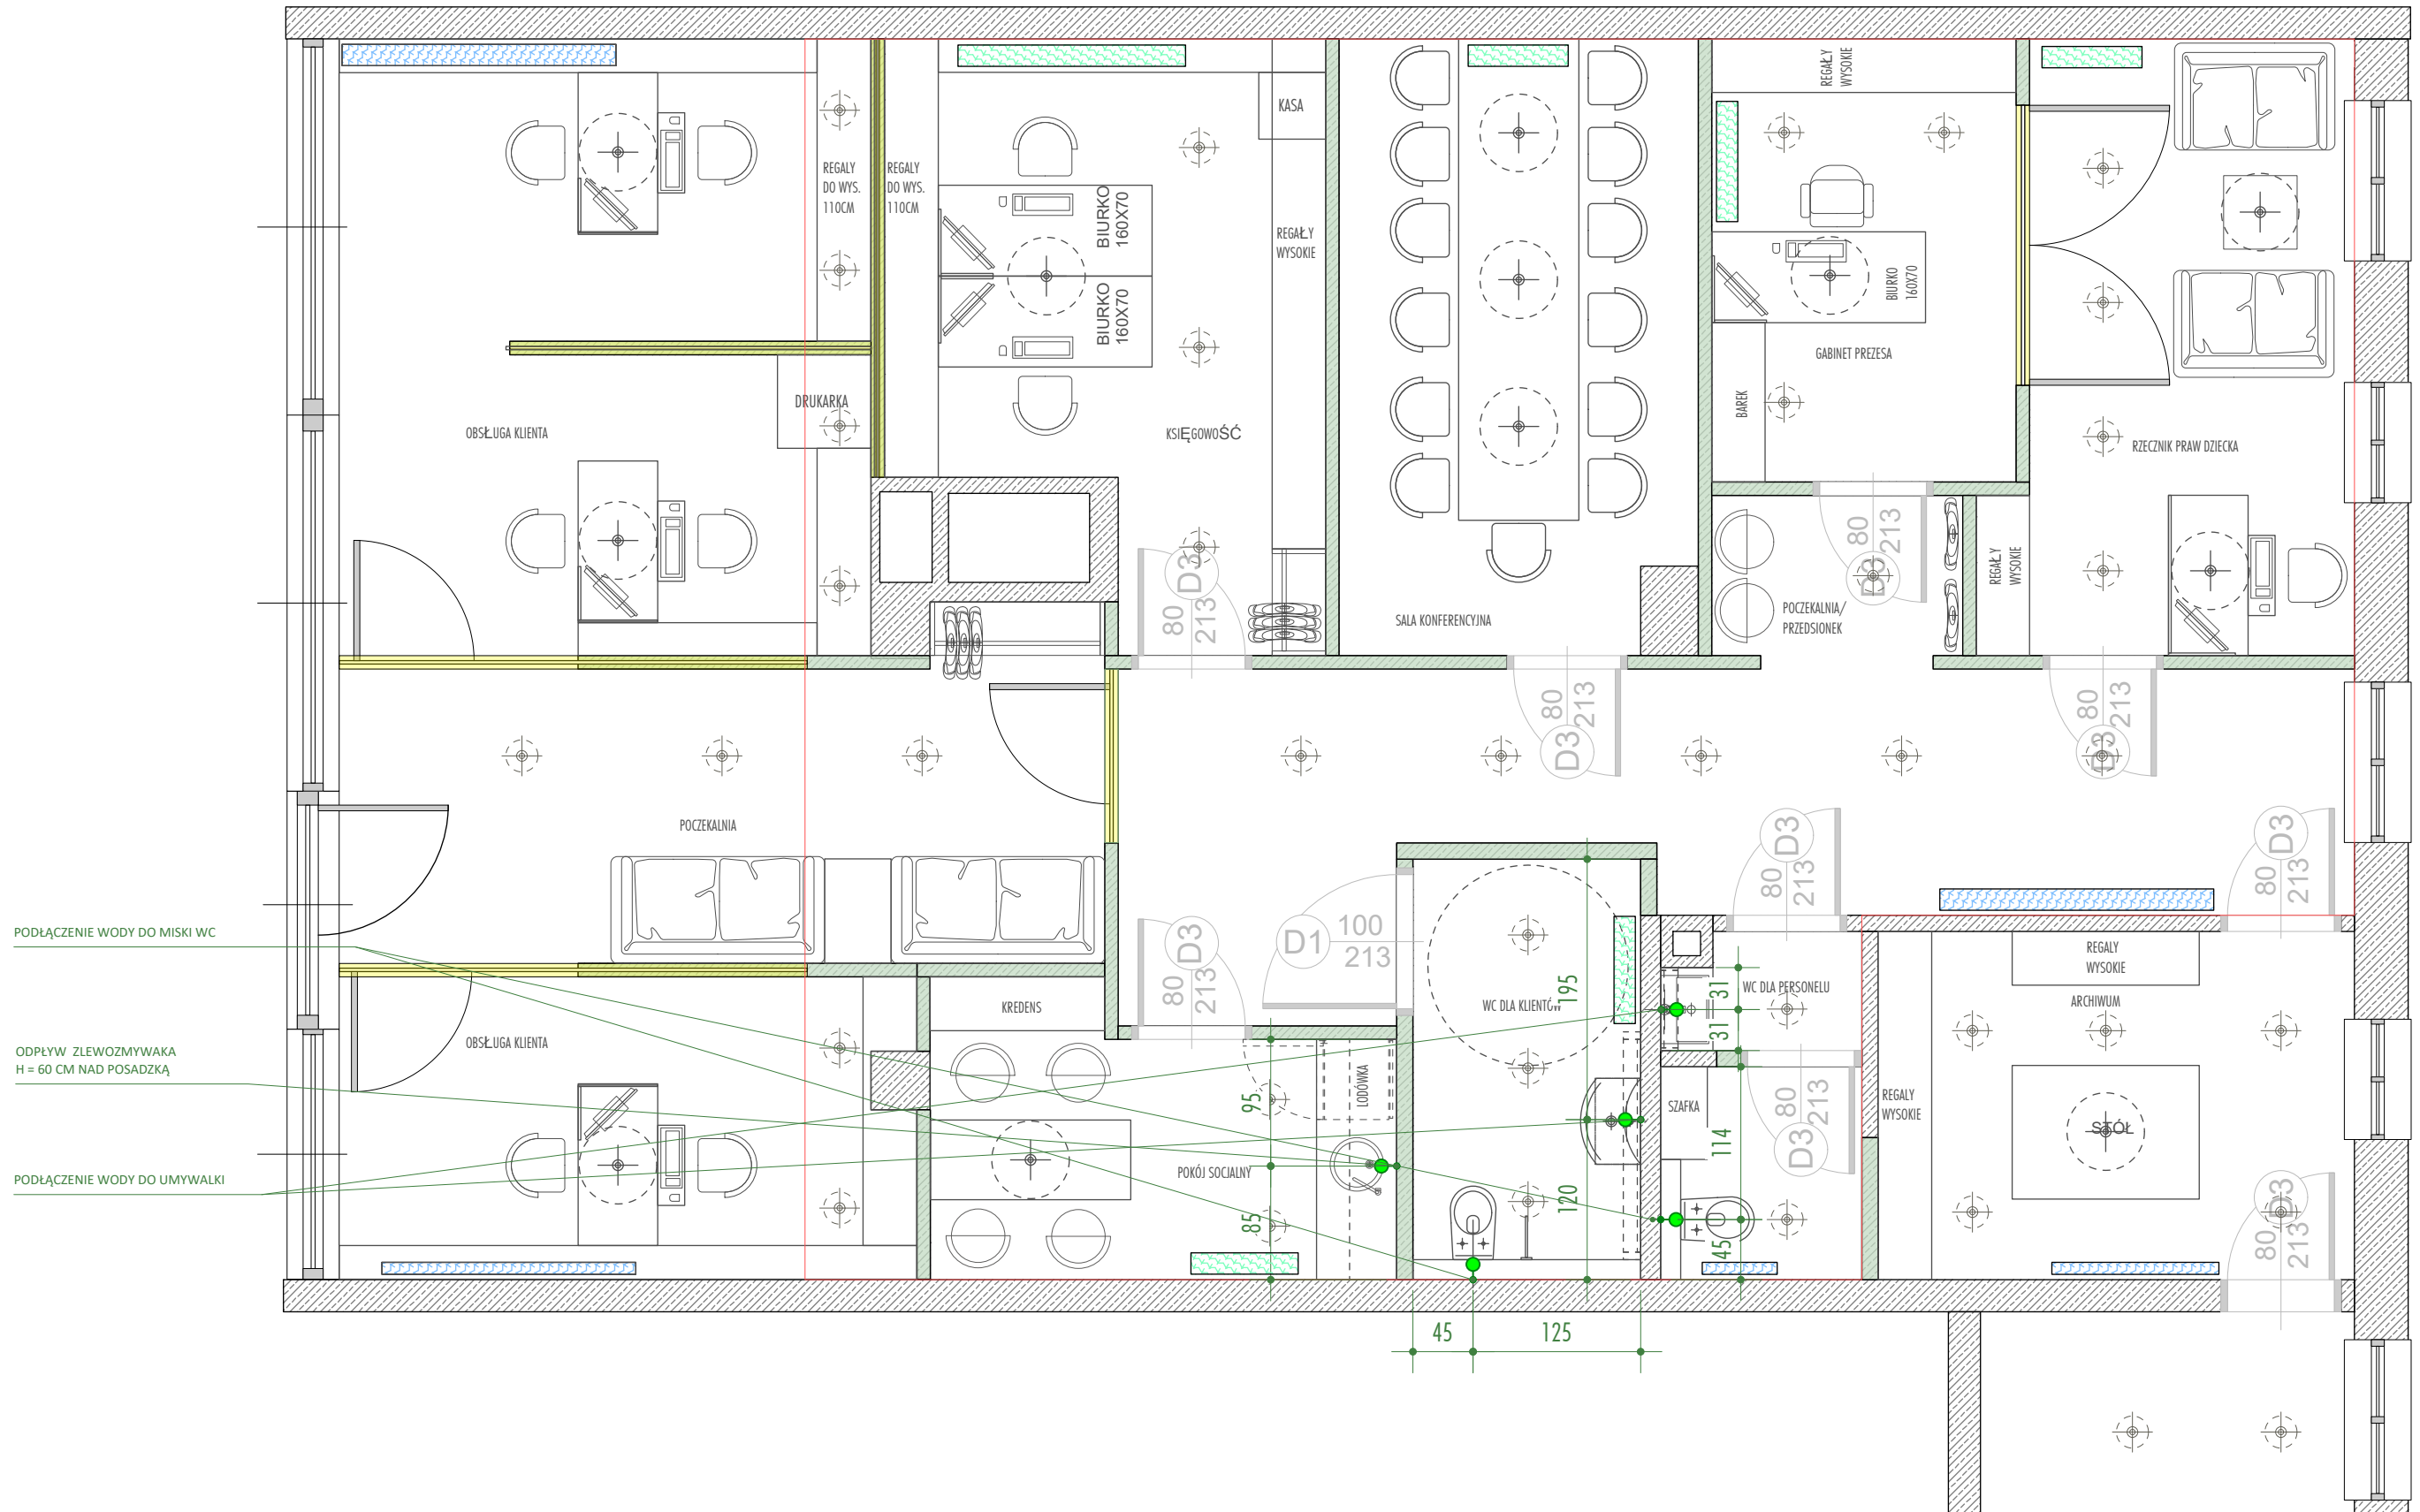

UWAGA! WSZYSTKIE WYMIARY ZWERYFIKOWAĆ NA BUDOWIE.